

ΕΦΗΜΕΡΙΣ ΤΗΣ ΚΥΒΕΡΝΗΣΕΩΣ
ΤΗΣ ΕΛΛΗΝΙΚΗΣ ΔΗΜΟΚΡΑΤΙΑΣ

ΑΘΗΝΑ 13 ΜΑΡΤΙΟΥ 1987	ΤΕΥΧΟΣ ΤΕΤΑΡΤΟ	ΑΡΙΘΜΟΣ ΦΥΛΛΟΥ 215

ΠΟΛΕΟΔΟΜΙΑ
ΑΠΟΦΑΣΕΙΣ

Αριθ. 13095/414

Έγκριση γενικού πολεοδομικού σχεδίου (ΓΠΣ) Σητείας (Ν. Λασιθίου).

Ο ΥΠΟΥΡΓΟΣ
ΠΕΡΙΒΑΛΛΟΝΤΟΣ, ΧΩΡΟΤΑΞΙΑΣ ΚΑΙ ΔΗΜ. ΕΡΓΩΝ

Έχοντας υπόψη:

1. Τις διατάξεις του Ν. 1337/83 (ΦΕΚ 33/Α) και ειδικότερα το άρθρο 3 αυτού.

2. Τις διατάξεις του Ν. 1558/85 (ΦΕΚ 137/Α) και ειδικότερα το άρθρο 23 παράγρ. 1.

3. Την υπ' αριθ. 28016/970/10.4.85 απόφαση του Υπουργού Χωροταξίας, Οικισμού και Περιβάλλοντος «Κίνηση της διαδικασίας σύνταξης του Γενικού Πολεοδομικού Σχεδίου Σητείας» (ΦΕΚ 220/Δ).

4. Τα υπ' αριθ. ΑΠ 174/28.8.84, ΑΠ 1851/10/84 και 190/19.9.84 έγγραφα της Νομαρχίας Λασιθίου, Τμήμα Πολεοδομίας και Πολεοδομικών Εφαρμογών προς τους αρμόδιους φορείς.

5. Τις υπ' αριθ. 51/1984 και 245/1984 γνωμοδοτήσεις του Δημοτικού Συμβουλίου Σητείας.

6. Το υπ' αριθ. 4459/18.2.85 έγγραφο της Νομαρχίας Λασιθίου Οικονομική Εφορία.

7. Το υπ' αριθ. ΗΜ/Φ 288/5113.5/26.9.84 έγγραφο της Δημόσιας Επιχείρησης Ηλεκτρισμού (ΔΕΗ) περιοχή Αγ. Νικολάου.

8. Το υπ' αριθ. 3032/10.1.86 έγγραφο της Νομαρχίας Λασιθίου Δ/νσης Δασών.

9. Το υπ' αριθ. 702/7.9.1984 έγγραφο των Κ.Ε.Τ.Ε. Νεαπόλεως Κρήτης.

10. Το υπ' αριθ. 521/4264/7.10.85 έγγραφο του Οργανισμού Τηλεπικοινωνιών Ελλάδος Α.Ε. συγκρότημα Ηρακλείου Κρήτης.

11. Το γεγονός ότι οι υπόλοιποι φορείς δεν απάντησαν μέχρι σήμεα.

12. Την υπ' αριθ. 79/18.12.85 γνωμοδότηση του Συμβουλίου Χωροταξίας, Οικισμού και Περιβάλλοντος Νομού Λασιθίου.

13. Την υπ' αριθ. 160/28.5.86 γνωμοδότηση του Κεντρικού Συμβουλίου Χωροταξίας Οικισμού και Περιβάλλοντος.

14. Το από 16.1.87 τηλεγράφημα του Δήμου Σητείας, αποφασίζουμε:

1. Εγκρίνεται το Γενικό Πολεοδομικό Σχέδιο του οικισμού Σητείας (Ν. Λασιθίου), όπως τα όριά του προσδιορίζονται με κόκκινη γραμμή στους χάρτες Π1.11 και Π1.2,1.3.2 σε κλίμακα 1:5.000. Κυρίως το παραπάνω σχέδιο περιλαμβάνει:

Α) Την πολεοδομική οργάνωση του οικισμού για πληθυσμιακό μέγεθος 8.500 κατοίκων (πληθυσμός 1987) όπως φαίνεται στο χάρτη Π1.11 και ειδικότερα με:

α) Την επέκταση του σχεδίου πόλης σε εκτάσεις συνολικής επιφάνειας 800 στρέμ. και τη δημιουργία μιας (1) πολεοδομικής ενότητας με μέση πυκνότητα οικήσεως και μέσο συντελεστή δόμησης 131 κατ/Ηα και 1,4 όπως φαίνεται στο χάρτη Π1.4, 1.5 σε κλίμακα 1:5.000.

β) Τον προσδιορισμό των χρήσεων γης όπως φαίνεται στο χάρτη Π1.2, 1.3.2 σε κλίμακα 1:5.000 και ειδικότερα:

1– Τη χωροθέτηση των κεντρικών λειτουργιών στο σημερινό κέντρο της πόλης με επέκταση προς Ν.Δ. και τη διαμόρφωση δύο τοπικών κέντρων (επιπέδου γειτονιάς) στα Κόκκινα και τις Ξηροκάμαρες.

– Τη μεταφορά του Δημαρχείου στο σημερινό Διοικητήριο στο κέντρο της πόλης και την ανέγερση νέου Διοικητηρίου στην προτεινόμενη νέα πλατεία.

– Τη μεταστέγαση Λιμεναρχείου – Τελωνείου στη δημόσια έκταση που σήμερα στεγάζει τα σφαγεία και το απεντομωτήριο στα Κόκκινα.

2– Τη χωροθέτηση κοινωνικού εξοπλισμού:

2.1. Εκπαίδευση και ειδικότερα:

– Τη χωροθέτηση 6 μονάδων νηπιαγωγείων σε συνδιασμό –κατά το δυνατό– με άλλες εγκαταστάσεις εκπαίδευσης.

- Τη διατήρηση των υφισταμένων 2 δημοτ. σχολείων στις θέσεις που βρίσκονται σήμερα, τη δημιουργία ενός τρίτου στα Κόκκινα και την πρόβλεψη χώρων Δημ. Σχολείου στις Ξηροκάμαρες και στον Κολωνέλο.

– Τη διατήρηση του υπάρχοντος Γυμνασίου και τη δημιουργία νέου στα Κόκκινα.

– Τη μεταστέγαση του ΚΕΤΕ Σητείας σε χώρο (εκτός ορίου ΓΠΣ) που βρίσκεται στον άξονα Σητείας – Πισκοκέφαλου.

2.2. Περίθαλψη – Πρόνοια και ειδικότερα:

– Τη δημιουργία νοσοκομείου στην περιοχή Ξηροκαμάρες.

– Τη στέγαση Κέντρου Υγείας στο κτίριο του παλαιού νοσοκομείου.

– Την επέκταση της Μαθητικής Εστίας στη θέση που βρίσκεται σήμερα.

2.3. Αθλητικές εγκαταστάσεις και ειδικότερα:

– Τη διατήρηση και ένταξη του σημερινού Σταδίου στο «πάρκο εκπαίδευσης» στη σημερινή είσοδο πόλης.

– Τη χωροθέτηση πυρήνα Β στην περιοχή του χειμάρρου Παντέλη.

2.4. Ελεύθεροι χώροι και ειδικότερα:

– Τη χωροθέτηση παιδικών γωνιών και χαρών στο δίκτυο πεζοδρόμων της πόλης και σε ελεύθερα γήπεδα των οποίων η εξασφάλιση θα είναι δυνατή από το Δήμο.

– Τη δημιουργία πολιτιστικού πάρκου στην περιοχή Καζάρμας – Παλαιού Νεκροταφείου.

– Τη δημιουργία «πάρκου εκπαίδευσης» στην περιοχή Γκέλα στη σημερινή είσοδο της πόλης.

2.5. Πολιτιστικές λειτουργίες και ειδικότερα:

– Την εξασφάλιση παραδοσιακών κτιρίων της πόλης για τη στέγαση των αναγκών πολιτιστικών λειτουργιών.

– Τη χωροθέτηση χώρου πολιτιστικών εκδηλώσεων στην περιοχή του Μουσείου.

3. Τη δημιουργία βιοτεχνικού κέντρου στις νότιες παρυφές του κέντρου της πόλης.

4. Τη χωροθέτηση περιοχής χονδρεμπορίου σε άμεση σχέση με το παραπάνω βιοτεχνικό κέντρο.

5. Τη χωροθέτηση τουριστικών εγκαταστάσεων κατά μήκος της ακτής από το λιμάνι μέχρι τον ποταμό Παντέλη.

6. Τη χωροθέτηση σταθμού υπεραστικών λεωφορείων, φορτηγών αυτοκινήτων και ΕΛΤΑ στην επέκταση του κέντρου της πόλης στην περιοχή «Κολονέλου».

γ) Τη γενική εκτίμηση της χωρητικότητας της πόλης σε κατοίκους 1987 και των αναγκών σε γη για κοινωνική υποδομή της πόλης, όπως φαίνεται στους πίνακες Α11.6 και Α11.2.1α.

δ) την οργάνωση της μεταφορικής υποδομής όπως φαίνεται στο χάρτη Π–2.1.2 σε κλίμακα 1:5.000. Βασικότερες παρεμβάσεις είναι:

– Η παράκαμψη τη πόλης από οδικό άξονα Αγ. Νικολάου – Σητείας που συμβάλλει στο δρόμο προς Πισκοκέφαλο με ισόπεδο κόμβο και στη συνέχεια στρέφεται ανατολικά παράλληλα προς την ακτή και καταλήγει στον Πετρά, όπου συνδέεται με την υπάρχουσα οδό προς Παλαιόκαστρο/Ζάκρο.

– Η λειτουργία των οδών Πλαστήρα και Φλέμιγκ σαν ζεύγος μονοδρόμων που προεκτεινόνες συνδέονται με την εθνική οδό και το λιμάνι.

– Η διαμόρφωση και λειτουργία τοπικών συλλεκτηρίων ώστε να αποφεύγεται η διαμπερής κυκλοφορία μέσα στις γειτονιές και το κέντρο του οικισμού.

– Η δημιουργία δικτύου πεζοδρόμων όπως φαίνεται στο σχετικό χάρτη με βασικό πεζόδρομο αυτόν που ξεκινά από τη σημερινή είσοδο της πόλης («πάρκο εκπαίδευσης») με κατεύθυνση ΝΔ – ΒΑ και καταλήγει στην ακτή στην περιοχή «Κόκκινα».

– Η πρόβλεψη για το μετά το 1987 παρακαμπτηρίου αρτηρίας στα νότια του οικισμού.

– Η πρόβλεψη για μετά το 1987 παρακαμπτηρίου δρόμο στα βόρεια του οικισμού στην περιοχή Αεροδρομίου.

– Η ολοκλήρωση των έργων του λιμανιού.

– Η ολοκλήρωση των έργων υποδομής στο αεροδρόμιο.

– Η εξασφάλιση χώρων στάθμευσης με: α) τη δημιουργία 3ορόφου γκαράζ στη θέση του σημερινού εγκαταλελειμένου κτιρίου του Συνεταιρισμού στην αγορά και β) τη δημιουργία χώρων στάθμευσης στις περιοχές Λιμάνι, Καζάρμα, Στάδιο, Κέντρο Ξηροκαμαρών, Νέο Νοσοκομείο, Κεντρική Πλατεία, Βιοτεχνική Ζώνη, Μουσείο, Τουριστική Ζώνη.

ε) Τον καθορισμό ζωνών οικονομικών και θεσμικών κινήτρων και πολεοδομικών μηχανισμών όπως φαίνεται στυς χάρτες Π1.7 και Π1.8 σε κλίμακα 1:10.000 και 1:5.000 αντίστοιχα και ειδικότερα:

– Την εφαρμογή Ζώνης Κοινωνικού Συντελεστή (ΖΚΣ) στην περιοχή επέκτασης Κόκκινων.

– Την εφαρμογή κανονιστικών όρων δόμησης (ΖΚΟ) σε όλες τις περιοχές επέκτασης.

στ) τον καθορισμό νέων αναπτυξιακών ζωνών όπως φαίνεται στο χάρτη Π1.6.1 σε κλίμακα 1:10.000 και ειδικότερα:

– Αναπτυξιακή ζώνη βιομηχανίας στο Νταούσο.

– Αναπτυξιακή ζώνη τουρισμού στην περιοχή μεταξύ Καραβόπετρας – Αγ. Φωτιά.

Β) Τη λήψη μέτρων για την προστασία του περιβάλλοντος όπως φαίνεται στους χάρτες Π1.9 και Π1.10 σε κλίμακα 1:25.000 και 1:10.000 αντίστοιχα. Βασικότερες παρεμβάσεις είναι:

– Προστασία της αρδευόμενης περιοχής σαν γεωργική γη υψηλής παραγωγικότητας.

– Προστασία των οικισμών Πετρά, Αγ. Φωτιάς και της βυζαντινής πόλης της Σητείας σαν αρχιτεκτονικά σύνολα ιστορικής και παραδοσιακής κληρονομιάς.

– Προστασία των παλαιών τειχών, των ιχθυοδεξαμενών, της Καζάρμας και του αρχαιολογικού χώρου Πετρά μαζί με το Νεάριο σαν χώροι ιστορικού ενδιαφέροντος.

Γ) Τις προτάσεις για τα απαραίτητα έργα και μελέτες δικτύων υποδομής, όπως φαίνεται στους χάρτες Π2.2.2, Π2.3.2,2.4.2 και Π2.6.2,2.7.2 σε κλίμακα 1:5.000.

1. Δίκτυο ύδρευσης:

Ολοκλήρωση των έργων της προγραμματισμένης γεώτρησης στην περιοχή 7ου και των δεξαμενών στις περιοχές Οικοτροφείου και Νέου Νεκροταφείου.

2. Δίκτυο αποχέτευσης ομβρίων, ακαθάρτων, αντιπλημμυρική προστασία:

– Διατήρηση του υπάρχοντος δικτύου ακαθάρτων και ανακατασκευή του όπου είναι απαραίτητο.

– Διατήρηση μέχρι το 1987 της περιφερειακής αντιπλημμυρικής τάφρου που υπάρχει στο Δυτικό όριο του σχεδίου πόλης, ολοκλήρωσή της και κάλυψη και της περιοχής Κόκκινα.

3. Ενεργειακό και τηλεπικοινωνιακό δίκτυο.

– Προσαρμογή προγραμμάτων ΔΕΗ, ΟΤΕ στο πρόγραμμα γενικότερης οργάνωσης της περιοχής.

Δ) Τις προτάσεις για την ασφάλεια – πυροπροστασία, όπως φαινονται στους χάρτες Π3.1.2 και Π3.2:

– Κατασκευή πυροσβεστικών σταθμών στις περιοχές Αεροδρομίου και στο δρόμο προς Πισκοκέφαλο.

– Δημιουργία νέων σημείων υδροληψίας.

– Χώροι καταφυγής των κατοίκων σε περίπτωση σεισμού.

Ε) Τα απαραίτητα έργα για την ολοκλήρωση του ΓΠΣ και ειδικότερα τα έργα πρώτης προτεραιότητας, που είναι:

1. Εγκαταστάσεις λιμένα (αποπεράτωση μαρίνας, κατασκευή κρηπιδωμάτων – μώλου, λιμεναρχείο – Τελωνείο κ.λ.π.).

2. Εγκαταστάσεις αεροδρομίου (υποδομή, αποχέτευση, περίφραξη, φωτισμός, ασφαλτόστρωση, αίθουσα, πυροσβεστική).

3. Είσοδος της πόλης.

4. Περιμετρική οδός της πόλης προς Βαϊ.

5. Περιμετρική οδός της πόλης (προς βορρά) προς το λιμάνι.

ΣΤ) Συνοπτικά αντίτυπα των παραπάνω 14 χαρτών και 2 πινάκων που θεωρήθηκαν από τον Προϊστάμενο της Δ/νσης Πολεοδομικών Εφαρμογών με την υπ' αριθ. 13095/1987 πράξη του δημοσιεύονται στην Εφημερίδα της Κυβερνήσεως με την απόφαση αυτή.

2. Εντός της περιοχής του Γενικού Πολεοδομικού Σχεδίου περιοχές που περιλαμβάνονται σ' αυτό οικοδομικές άδειες που έχουν εκδοθεί με τις προγενέστερες διατάξεις και έχει υποβληθεί στην αρμόδια Πολεοδομική Αρχή ολόκληρος φάκελλος με τα απαραίτητα για την έκδοσή τους στοιχεία μέχρι την ημερομηνία δημοσίευσης της παρούσας εκτελούνται όπως εκδόθηκαν ή εκδίδονται βάσει των υποβληθέντων στοιχείων σε συνδιασμό με τις διατάξεις του Ν. 1577/1985 «Γενικός Οικοδομικός Κανονισμός».

3. Η ισχύς της απόφασης αυτής αρχίζει από τη δημοσίευσή της στην Εφημερίδα της Κυβερνήσεως.

Η απόφαση αυτή να δημοσιευθεί στην Εφημερίδα της Κυβερνήσεως.

Αθήνα, 10 Φεβρουαρίου 1987

Ο ΥΠΟΥΡΓΟΣ

ΕΥΑΓ. ΚΟΥΛΟΥΜΠΗΣ

[illegible] 'ΟΥ — ΟΙΚΙΣΜΟΣ: ΣΗΤΕΙΑ — ΕΠΙΠΕΔΟ ΑΝΑΦΟΡΑΣ: Πολεοδομική ενότητα

ΠΙΝΑΚΑΣ Α-11.6 : ΧΩΡΗΤΙΚΟΤΗΤΑ ΠΟΛΕΟΔΟΜΙΚΩΝ ΕΝΟΤΗΤΩΝ [σε κατοίκους] 1987

	Πληθυσμός Πολεοδ/κής Ενότητας 87 (κατ.)	Εκταση Πολεοδ/κής Ενότητας (Ηα)	Μέσος Σ.Δ. Πολεοδομικής Ενότητας (βάσει προτ.)	Σταθερότυπο Ωφέλιμ.επιφ. κατοικίας (μ²/κατ.)	Σταθερότυπο γης για κοιν.+τεχν υποδ.(μ²/κατ.)	Πυκνότητα Πολεοδ. εν. (επιτρεπ.) (κατ./Ηα)	Βαθμός κορεσμού	Συνολική Χωρητικότ Πολ. ενότ. (κατ.)	Απομείν. Χωρητικότ. κατά Πολ. Ενότ.(κατ.)
	(1)	(2)	(3)	(4)	(5)	(6)	(7)	(8)	(9)
	P	ε	σ	K	U	$D=\frac{\sigma}{K+U\sigma}10^4$	λ	C=εDλ	C'=C-P
Πολεοδομική Ενότητα 1. (σύνολο οικισμού)	7.069	160	1,4	37	50	131	0,39	8.300	1231


ΠΗΓΕΣ: ΕΠΙΤΟΠΙΑ ΕΡΕΥΝΑ

ΠΙΝΑΚΑΣ Α-11.2.1α) ΑΝΑΓΚΕΣ ΣΕ ΓΗ (Ηα) ΓΙΑ ΚΟΙΝΩΝΙΚΗ ΥΠΟΔΟΜΗ ΟΙΚΙΣΜΟΥ
(Συμπληρώνεται μόνο για οικισμούς επαρχιακού επιπέδου και κάτω)

	Προγραμματικό μέγεθος* 1987	Σταθερότυπο γης	Σύνολο γης 1987 μ²	Αποδεκτή γη 1981 μ²	Αναγκαία νέα γη 1981-1987 μ²	Αριθμός μονάδων
	(1)	(2)	(3)=(1) X(2)	(4)	(5)=(3) -4	(6)
1. ΧΩΡΟΙ ΔΙΟΙΚΗΣΗΣ ΕΠΑΡΧΙΑΣ Επαρχιακές Υπηρεσίες Δικαστήριο-Ειρηνοδικείο Αστυνομικό Τμήμα Οργαν.κοινής ωφελείας Δημόσιες Τράπεζες	Περιοχή επιρροής εξάρτησης	0,65μ² /κατ.	7.800 μ²	4.800	3.000	Προτείνεται νέο Διοικητήριο
2. ΔΗΜΟΤΙΚΟ ΚΑΤΑΣΤΗΜΑ	8.300 κατ.	0,1μ² /κατ.	830μ²	-	830μ²	1
3. ΕΛΕΥΘΕΡΟΙ ΧΩΡΟΙ ΟΙΚΙΣΜΟΥ Κεντρική πλατεία Πάρκο Πλατείες γειτονιάς Παιδικές γωνίες-χαρές	8.300 κατ.	6,6μ²/ κατ.	54.780	22.400	32.380	
4. ΠΝΕΥΜΑΤΙΚΟ ΚΕΝΤΡΟ	8.300 "	0,9	7.470	4.700	2.770	
5. ΕΜΠΟΡΙΚΟ ΚΕΝΤΡΟ*			23.500	18.500	5.000	
6. ΕΚΠΑΙΔΕΥΤΗΡΙΑ* Γυμνάσιο-Λύκειο Δημοτικά-Νηπιαγωγεία			32.590	17.300	15.290	12
7. ΚΤΙΡΙΑ ΥΓΕΙΑΣ-ΠΡΟΝΟΙΑΣ * Ιατρείο ΙΚΑ ή Υγειονομικός σταθμός Παιδικοί/βρεφ.σταθμοί			26.300	4.300	22.000	
8. ΑΘΛΗΤΙΚΟ ΚΕΝΤΡΟ	8.300 "	-	73.000	22.300	50.700	2
9. ΝΑΟΣ	8,300 "	-	3.800	2.500	1.300	4
10. ΝΕΚΡΟΤΑΦΕΙΟ	8.300 "		η νέα μονάδα είναι επαρκής		-	1

* Τα προγραμματικά μεγέθη και τα επιμέρους σταθερότυπα αναφέρονται στα αντίστοιχα κεφάλαια της ανάλυσης


ΠΗΓΕΣ: Πίνακες: Α-5.5.1α, Α-11,1.1., Α-11.2. και Α-11.1.3.

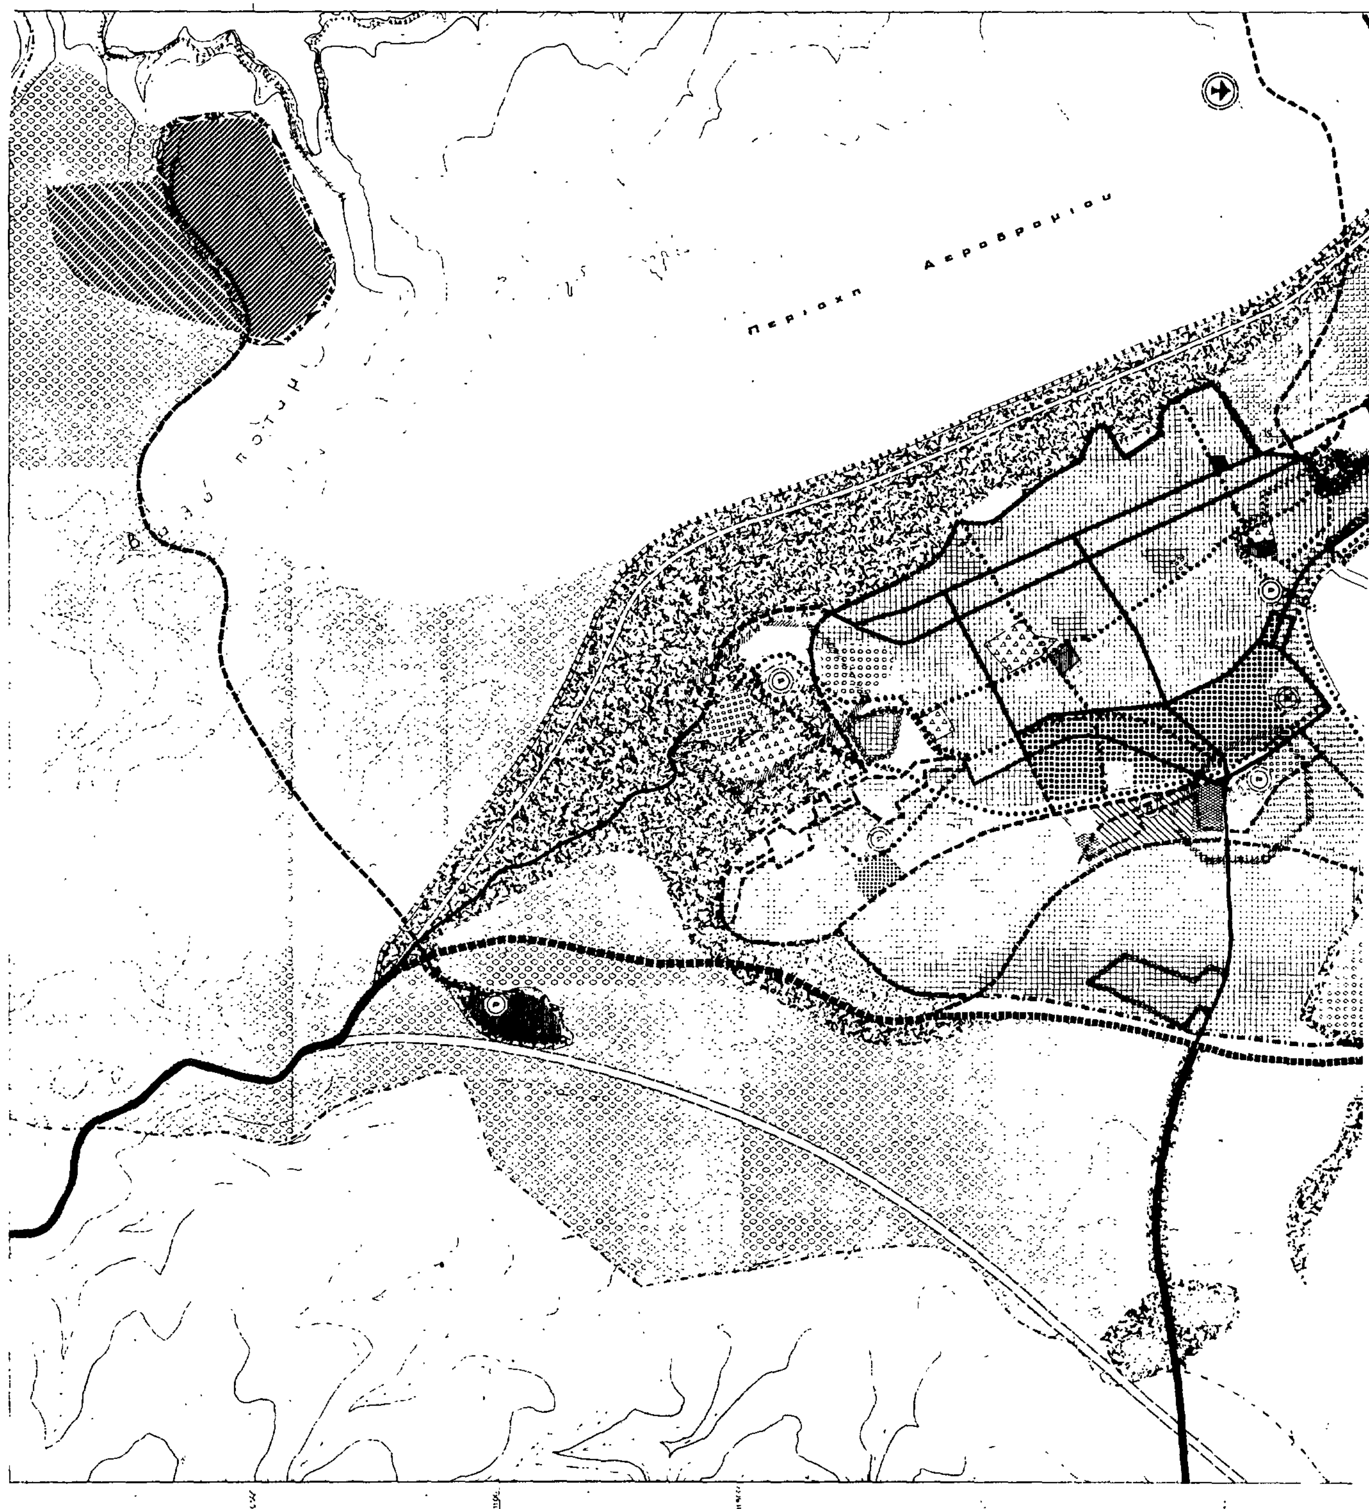

Περιοχη Αεροδρομιου

Γ-13095/87
Έγκριση Γενικού Πολεοδομικού Σχεδίου (Γ.Π.Σ.) Σητείας (ν. Λασιθίου).


10 Φεβρουαρίου 1987

Δ/ντης Γ4
Β. ΓΡΥΠΗ

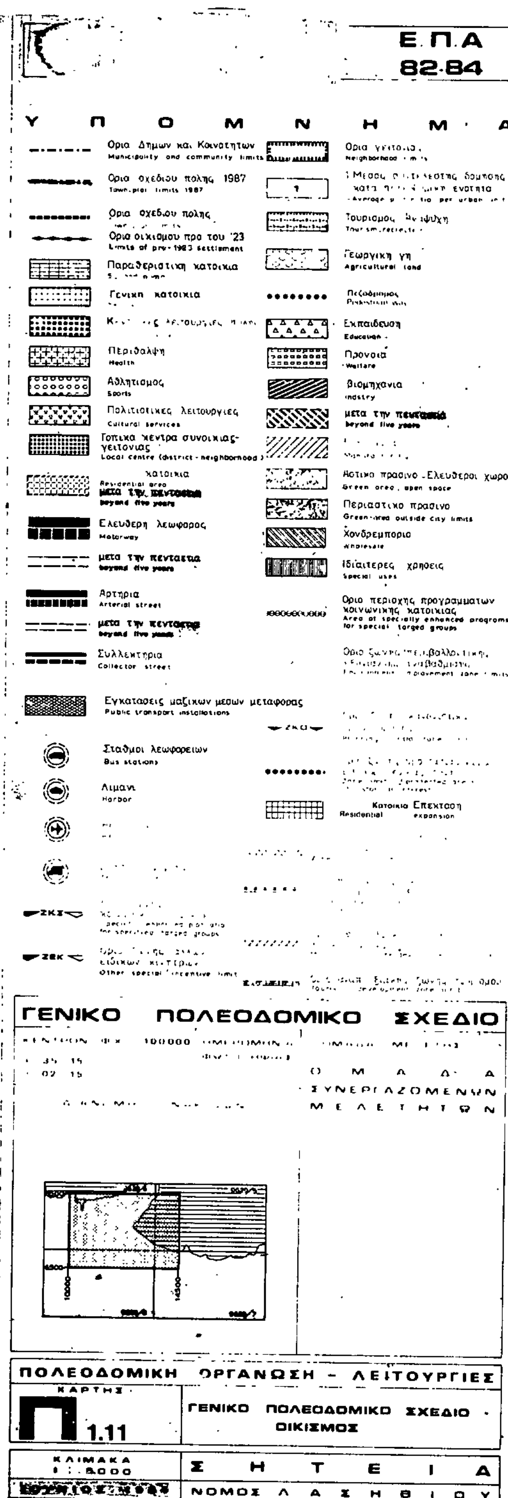

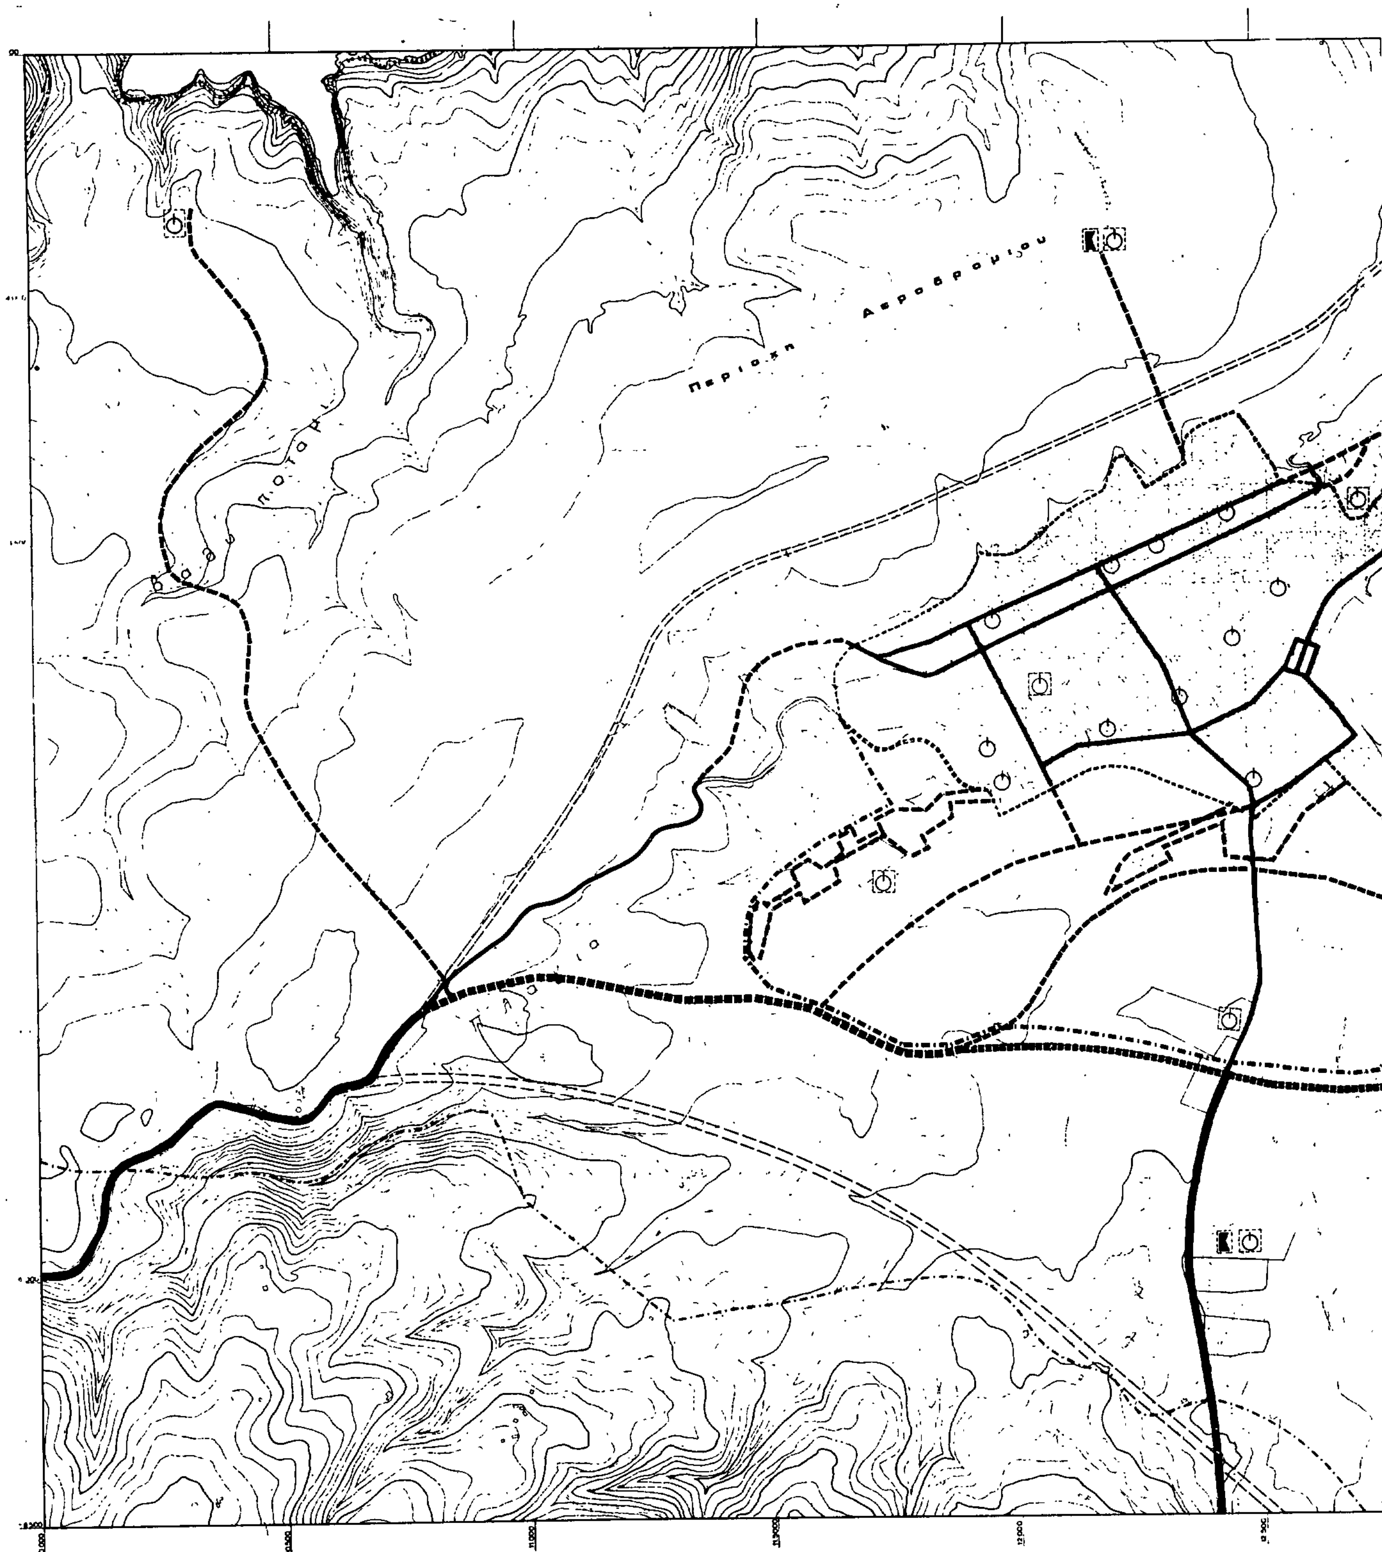
Περιοχη Αεροδρομιου

Πετρας

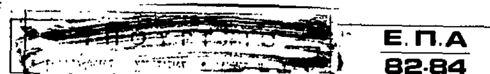

ΥΠΟΜΝΗΜΑ

Όρια Δήμων και Κοινοτήτων
Municipality and community limits

Όρια σχεδίου πόλης 1987
Townplan limits 1987

Πυροσβεστικός σταθμός
Fire station

Σημείο υδροληψίας για πυρόσβεση
Water supply point for fire

Γ-13095/87
Έγκριση Γενικού Πολεοδομικού Σχεδίου (Γ.Π.Σ.) Σητείας (ν. Λασιθίου).


10 Φεβρουαρίου 1987
Η
Δ/ντης Γ4
Β. ΓΡΥΛΛΗ

ΓΕΝΙΚΟ ΠΟΛΕΟΔΟΜΙΚΟ ΣΧΕΔΙΟ

ΚΕΝΤΡΟΝ ΦΧ 1100000 ΗΜΕΡΟΜΗΝΙΑ ΦΩΤΟΛΗΨΙΑΣ
Φ-35° 15'
Λ-02° 15

ΟΜΑΔΑ ΜΕΛΕΤΗΣ
ΟΜΑΔΑ ΣΥΝΕΡΓΑΖΟΜΕΝΩΝ ΜΕΛΕΤΗΤΩΝ

ΔΙΑΝΟΜΗ ΠΙΝΑΚΙΔΩΝ

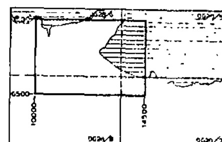

ΑΣΦΑΛΕΙΑ - ΠΡΟΣΤΑΣΙΑ

ΧΑΡΤΗΣ Π 3.1.2


ΠΥΡΟΠΡΟΣΤΑΣΙΑ (ΟΙΚΙΣΜΟΣ)

ΚΛΙΜΑΚΑ 1 : 5.000

Σ Η Τ Ε Ι Α

ΙΟΥΝΙΟΣ : 1984

ΝΟΜΟΣ : ΛΑΣΗΘΙΟΥ

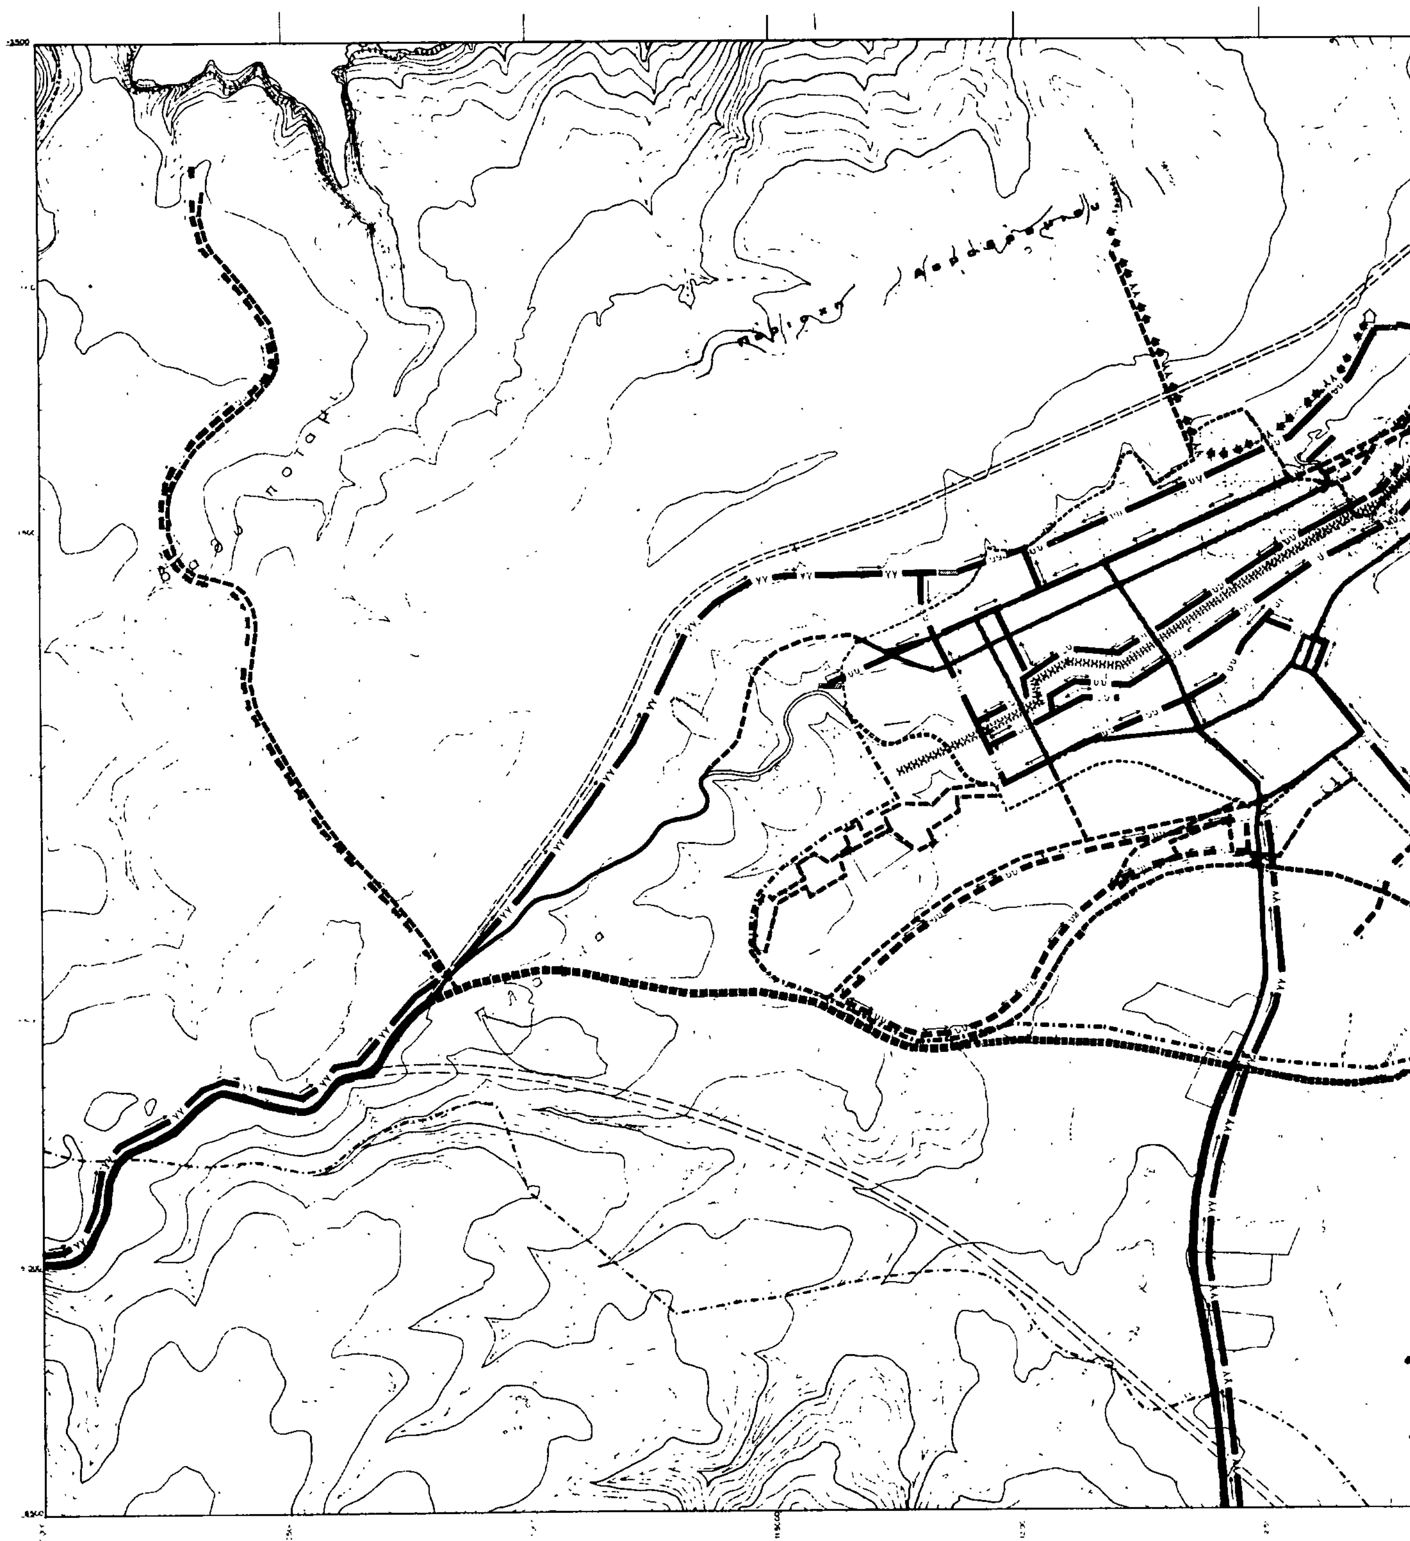

Πετρας

Ε.Π.Α
82-84

Υ Π Ο Μ Ν Η Μ Α

- Ορια Δημων και Κοινοτητων
  Municipality and community limits
- Ορια σχεδιου πολης 1987
  Town-plan boundaries
- Ορια περιοχης δικτυου υδρευσης κατα υψομετρικες ζωνες
  Limits of supply area according to pumbing levels
- Βασικοι αγωγοι:
  Main conduits
- Με ροη βαρυτητας υπο πιεση σε κλειστο κυκλωμα
  Gravity flow, pressure conduit, looped system
- Με ροη βαρυτητας υπο πιεση σε ανοικτο κυκλωμα
  Gravity flow, pressure conduit open system
- Με ελευθερη ροη
  Free flow
- Επιγεια δεξαμενη
  Surface storage
- Με καταθλιψη
  Pumped supply
- Αντλιοστασιο
  Pumping station

Γ-13035/87
Εμφάνιση γενικού πολεοδομικού σχεδίου (Γ.Π.Σ.) Σητείας (ν. Λασηθίου).

10 Φεβρουαρίου 1987
Η Δ/ντρια
Β. Γρυπάρη

ΓΕΝΙΚΟ ΠΟΛΕΟΔΟΜΙΚΟ ΣΧΕΔΙΟ

ΚΕΝΤΡΟΝ Φ.Χ 1:100.000
φ-35° 15'
λ-02° 15'

ΗΜΕΡΟΜΗΝΙΑ ΦΩΤΟΛΗΨΙΑΣ


ΔΙΑΝΟΜΗ ΠΙΝΑΚΙΔΩΝ

ΟΜΑΔΑ ΜΕΛΕΤΗΣ
Ο Μ Α Δ Α ΣΥΝΕΡΓΑΖΟΜΕΝΩΝ Μ Ε Λ Ε Τ Η Τ Ω Ν

ΧΑΡΤΗΣ Π-2.2.2 ΥΔΡΕΥΣΗ-ΟΙΚΙΣΜΟΣ

ΚΛΙΜΑΚΑ 1:5000 — Σ Η Τ Ε Ι Α

ΙΟΥΝΙΟΣ: 1984 — ΝΟΜΟΣ: Λ Α Σ Η Θ Ι Ο Υ

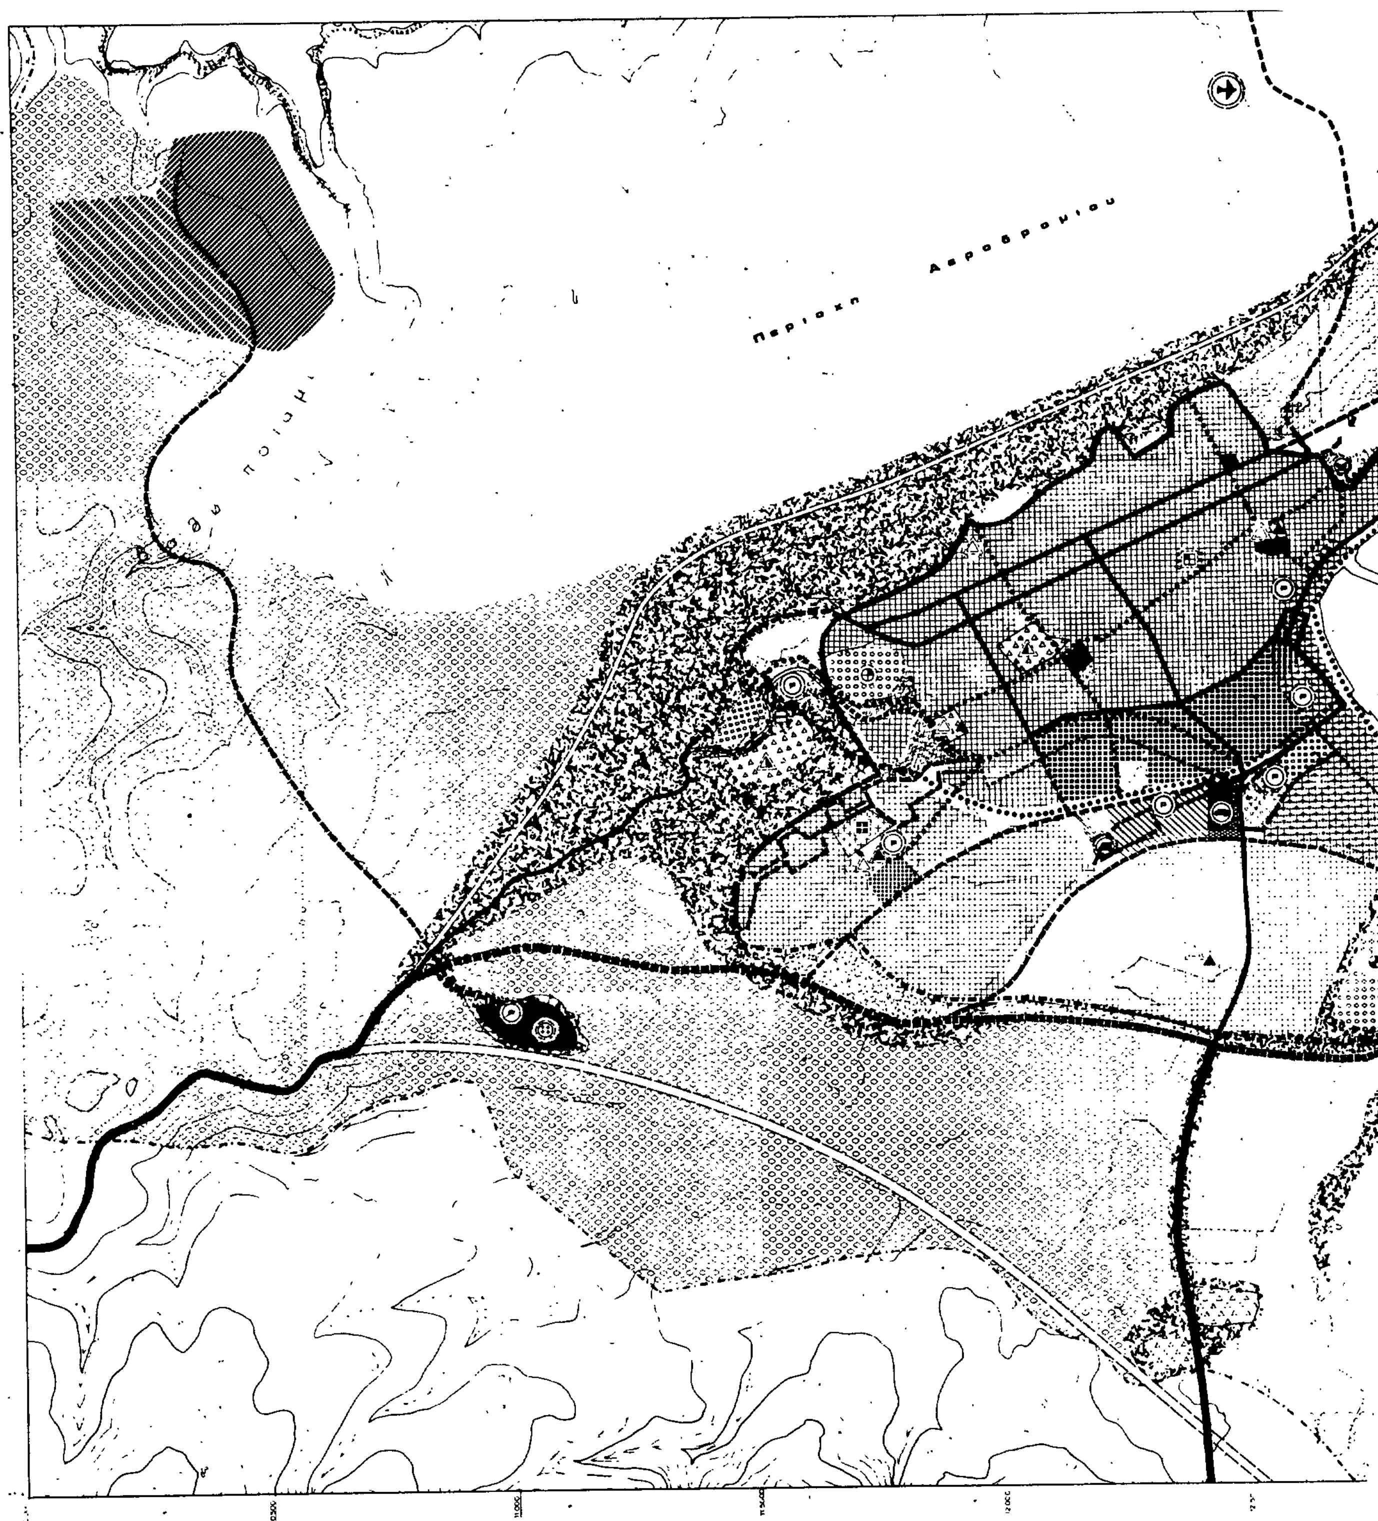
Περιοχη Αεροδρομιου

Γ 13095/87
Έγκριση Γενικού Πολεοδομικού Σχεδίου (Γ.Π.Σ.) Σητείας (ν. Λασιθίου)

10 Φεβρουαρίου 1989
Η Δ/ντής Γ4
Β. ΓΡΥΛΛΗ


Ε.Π.Α
82.84

ΥΠΟΜΝΗΜΑ

Ορια Δημων και Κοινοτητων — Municipality and community limits
Ορια πραγματικης πολης 1982 — Development area limits 1982
Όρια προϋφισταμένων οικισμών — Limits of pre-existing settlements
Όρια γειτονιάς — Neighborhood limits
Ορια σχεδιου πολης 1987 — Town plan boundaries
Κεντρικες λειτουργιες πολης — Central area
Τοπικα κεντρα συνοικιας-γειτονιας — Local centre (district - neighborhood)
Ελευθερη λεωφορος — Motorway
μετα την πενταετια — beyond five years
Αρτηρια — Arterial street
μετα την πενταετια — beyond five years
Συλλεκτηρια — Collector street
Γενικη Κατοικια Επεκταση — Residential expansion
Γενικη παραθεριστικη κατοικια — Mixed second home
Γενικη κατοικια — Residential area
Γενικη κατοικια μετα την πενταετια — Residential area beyond five years
Γεωργικη γη — Agricultural land
Περιαστικο πρασινο — Green area outside city limits
Αστικο πρασινο - Ελευθεροι χωροι — Green area, open space
Ιδιαιτερες χρησεις — Special uses
Αρχαιολογικοι χωροι — Archeological sites
Νεκροταφεια — Cemeteries
Χωροι σταθμευσης εκτος οδου κλπ — Parking spaces
Τουρισμος - Αναψυχη — Tourism, Recreation
Πολιτιστικες λειτουργιες — Cultural services
Εκπαιδευση — Education
Νηπιαγωγειο — Nursery
Δημοτικο — Primary
Γυμνασιο — Junior secondary
Λυκειο — Senior secondary
Μεση επαγγελματικη σχολη — Elementary vocational training school
Περιθαλψη — Health
Αγροτικο κτηνιατρειο — Rural veterinary
Κεντρο υγειας — Centre of public health
Γενικο νοσοκομειο (Νομαρχιακο) — General hospital prefectural level
Προνοια — Welfare
Παιδικος σταθμος — Infant school
Αθλητισμος — Sports
Γηπεδα — Playing fields
Σταδια — Stadiums
Κολυμβητηριο — Swimming pool
Γυμναστηριο — Gymnasium
Ναυταθλητικη εγκατασταση — Nautical sport installation
Εγκαταστασεις μαζικων μεταφορων — Public transport installations
Λιμανι — Harbor
Αεροδρομιο — Airport
Σταθμος λεωφορειων — Bus station
Σταθμος φορτηγων — Truck station
Χονδρεμποριο — Wholesale
Βιομηχανια — Industry
μετα την πενταετια — beyond five years
Βιοτεχνια — Manufacturing


ΓΕΝΙΚΟ ΠΟΛΕΟΔΟΜΙΚΟ ΣΧΕΔΙΟ

ΚΕΝΤΡΟΝ ΦΧ 1 100000 Φ-35° 15' Λ-02° 15'	ΗΜΕΡΟΜΗΝΙΑ ΦΩΤΟΛΗΨΙΑΣ	ΟΜΑΔΑ ΜΕΛΕΤΗΣ ΟΜΑΔΑ ΣΥΝΕΡΓΑΖΟΜΕΝΩΝ ΜΕΛΕΤΗΤΩΝ
ΔΙΑΝΟΜΗ ΠΙΝΑΚΙΔΩΝ		

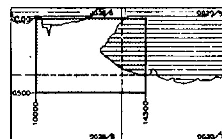

ΠΟΛΕΟΔΟΜΙΚΗ ΟΡΓΑΝΩΣΗ - ΛΕΙΤΟΥΡΓΙΕΣ

ΧΑΡΤΗΣ Π 1.2 1.3.2	ΠΟΛΕΟΔΟΜΙΚΕΣ ΕΝΟΤΗΤΕΣ/ ΓΕΙΤΟΝΙΕΣ ΧΡΗΣΕΙΣ ΓΗΣ (ΟΙΚΙΣΜΟΣ)
ΚΛΙΜΑΚΑ 1 : 5000	Σ Η Τ Ε Ι Α
ΙΟΥΝΙΟΣ: 1984	ΝΟΜΟΣ: Λ Α Σ Η Θ Ι Ο Υ

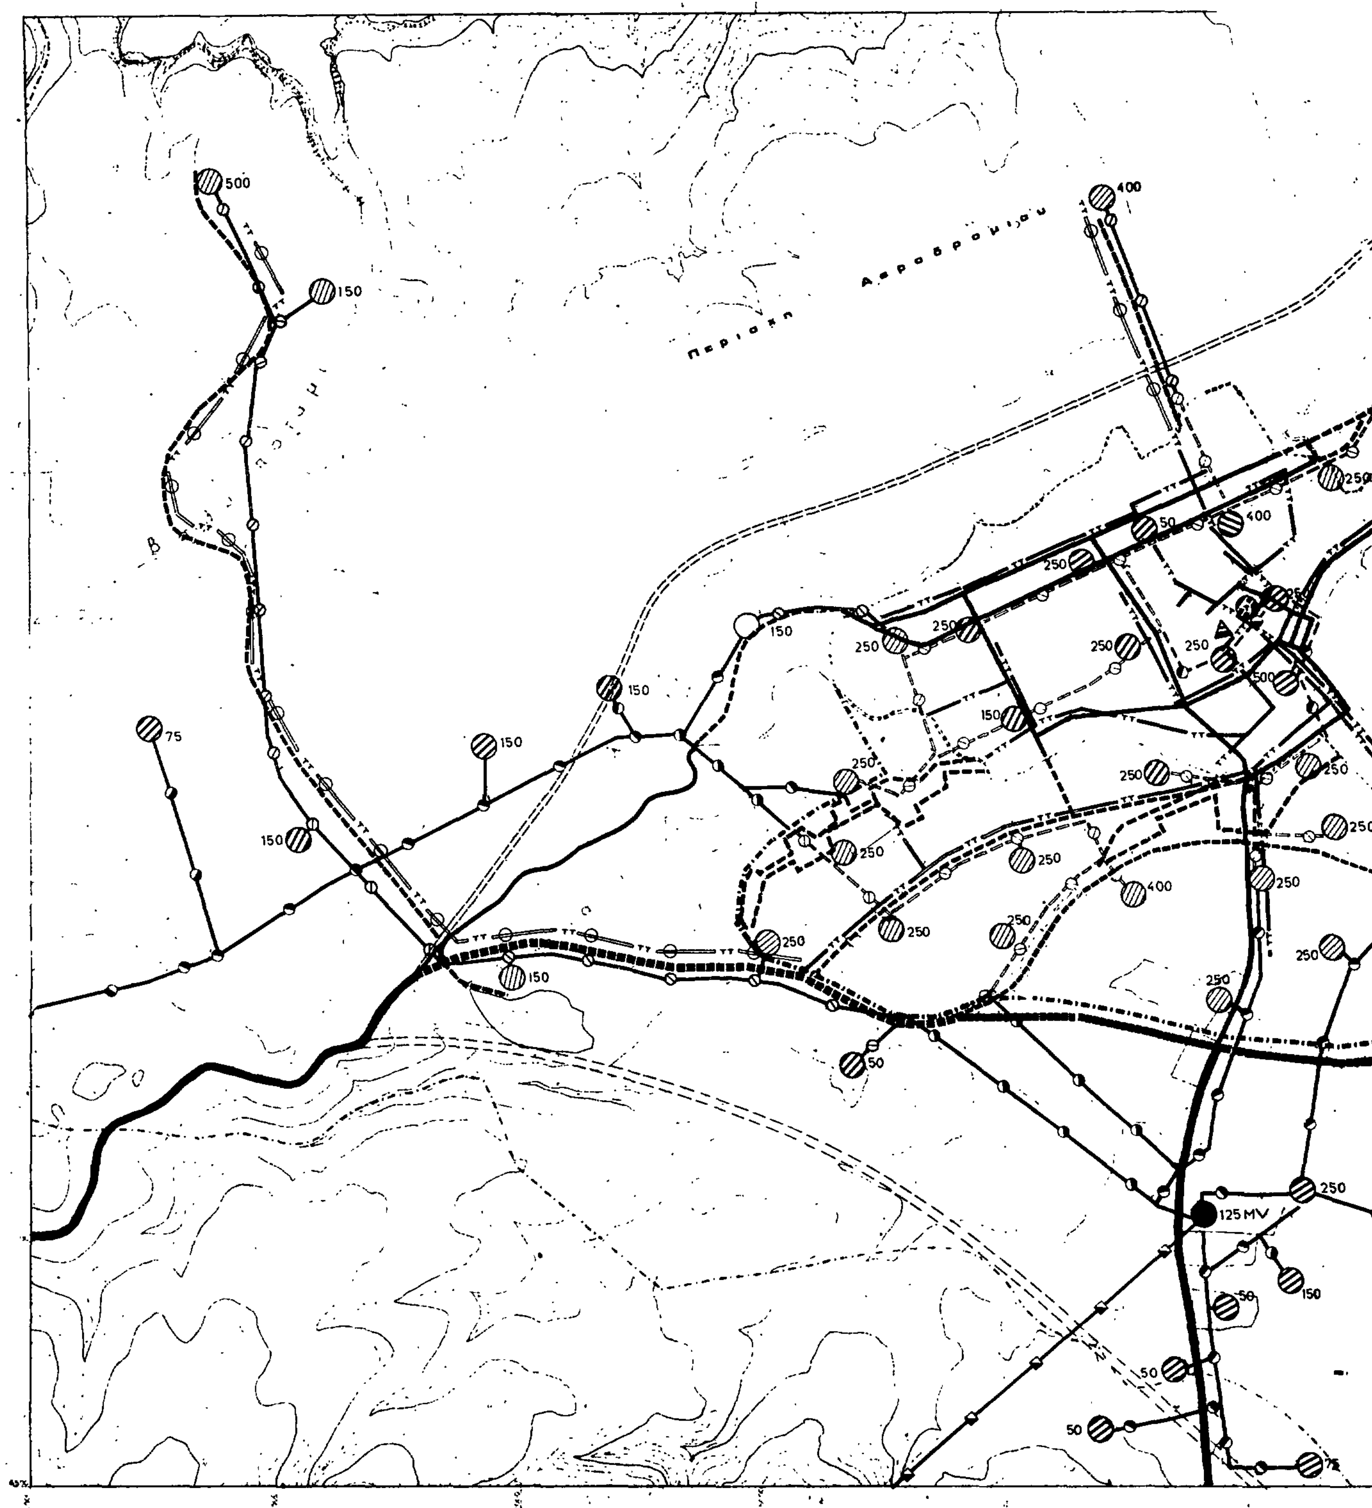

Περιοχη Αεροδρομιου
500
150
400
75
250
125 MV
50

ΥΠΟΜΝΗΜΑ

Όρια Δήμων και Κοινοτήτων
Municipality and Community limits

Όρια σχεδίου πόλης 1987
Town-plan Boundaries 1987

Πρωτεύον εναέριο δίκτυο επί κυκλικών στύλων
Main aerial circuit on cylindrical poles

Πρωτεύον υπόγειο δίκτυο
Main underground circuit

Υποσταθμοί Δ.Ε.Η
Secondary stations of Δ.Ε.Η

Εναέρια τηλεφωνική γραμμή
Aerial telephone line

Υπόγεια τηλεφωνική γραμμή
Underground telephone line

Κέντρο τηλεπικοινωνιών
Telecommunication centre

Υπηρεσίες Ο.Τ.Ε
Telecommunication services

250

250

250

Πετράς

Γ-13035/87
Έγκριση Γενικού Πολεοδομικού Σχεδίου (Γ.Π.Σ.) Σητείας (ν. Λασιθίου).

10 Φεβρουαρίου 1987

ΓΕΝΙΚΟ ΠΟΛΕΟΔΟΜΙΚΟ ΣΧΕΔΙΟ

ΚΕΝΤΡΟΝ Φ.Χ. 1:100.000
Φ - 35° 15'
Λ - 02° 15'

ΗΜΕΡΟΜΗΝΙΑ ΦΩΤΟΛΗΨΙΑΣ

ΟΜΑΔΑ ΜΕΛΕΤΗΣ
ΟΜΑΔΑ ΣΥΝΕΡΓΑΖΟΜΕΝΩΝ ΜΕΛΕΤΗΤΩΝ

ΔΙΑΝΟΜΗ ΠΙΝΑΚΙΔΩΝ

10000
14500


ΤΕΧΝΙΚΗ ΥΠΟΔΟΜΗ


2.6.2 ΕΝΕΡΓΕΙΑΚΟ ΣΥΣΤΗΜΑ
2.7.2 ΤΗΛΕΠΙΚΟΙΝΩΝΙΑΚΟ


ΣΗΤΕΙΑ

1984

ΝΟΜΟΣ ΛΑΣΗΘΙΟΥ

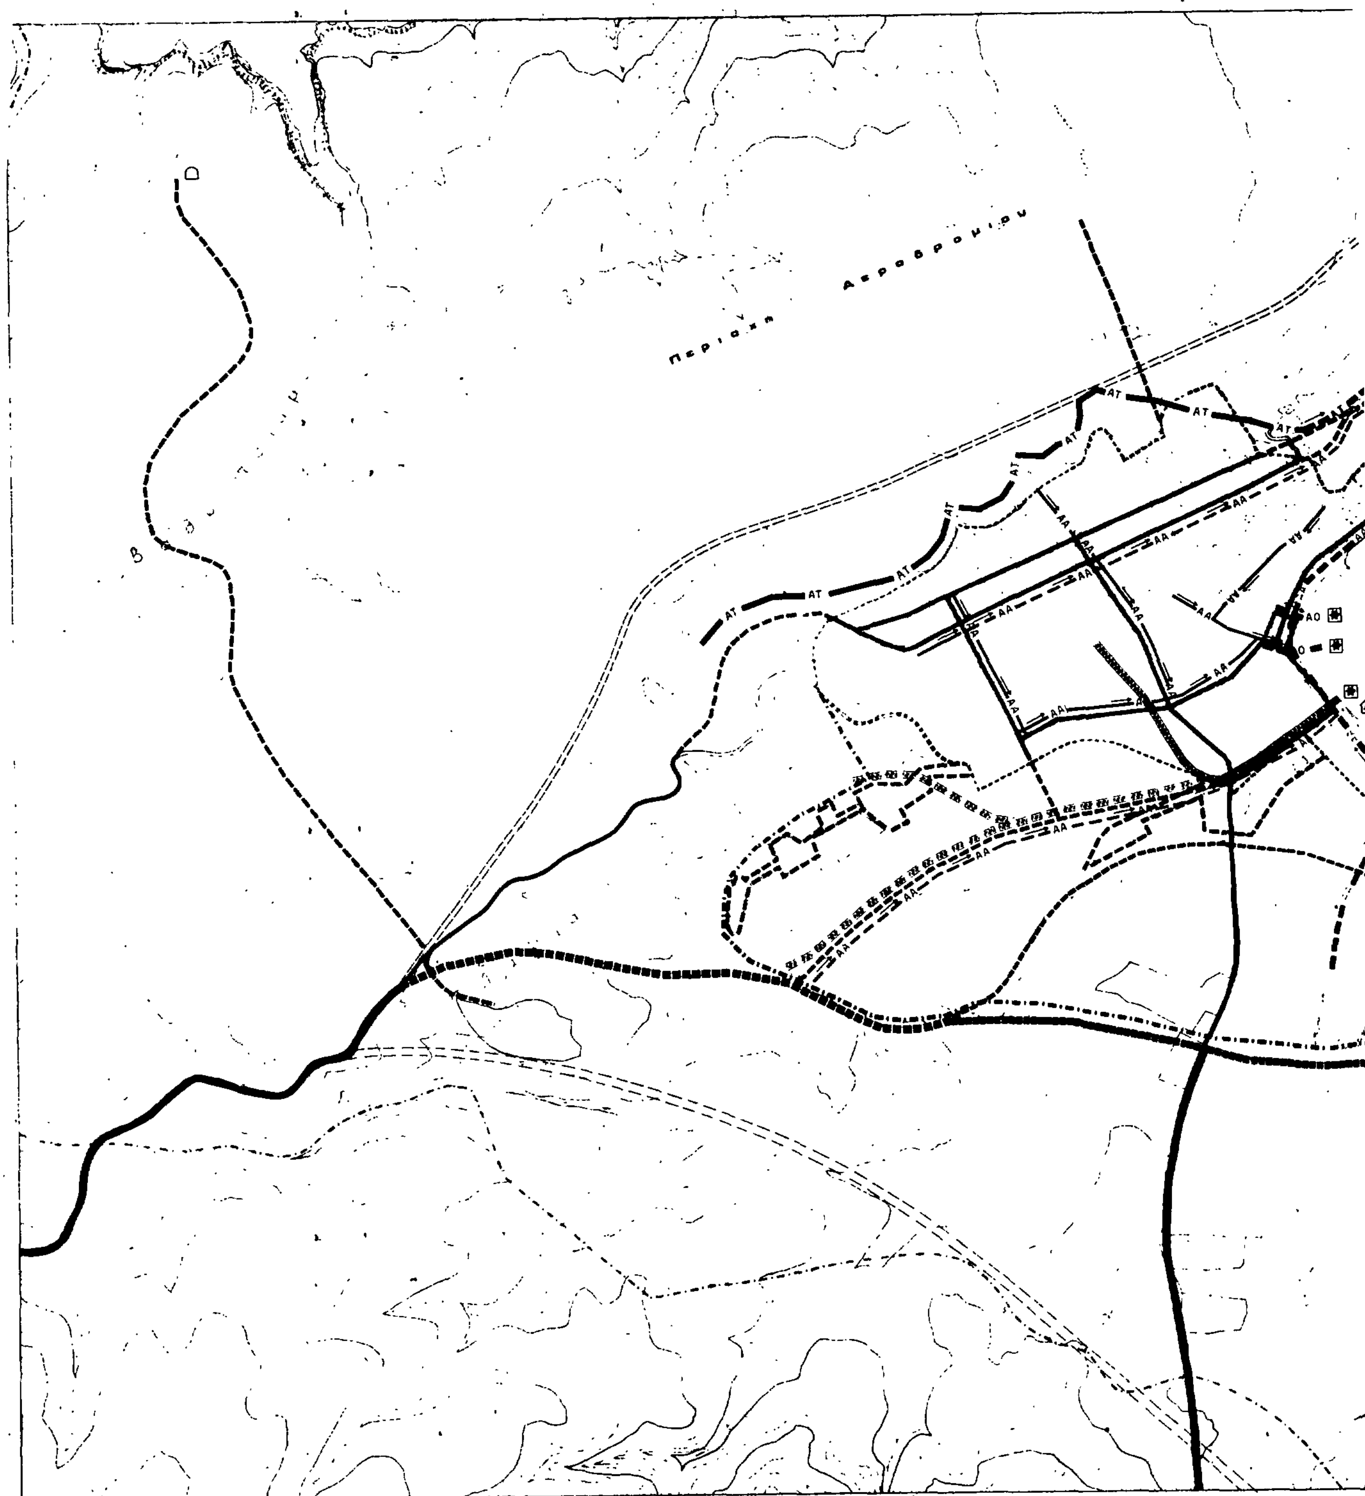
Περιοχη Αεροδρομιου
AT
AA
AO

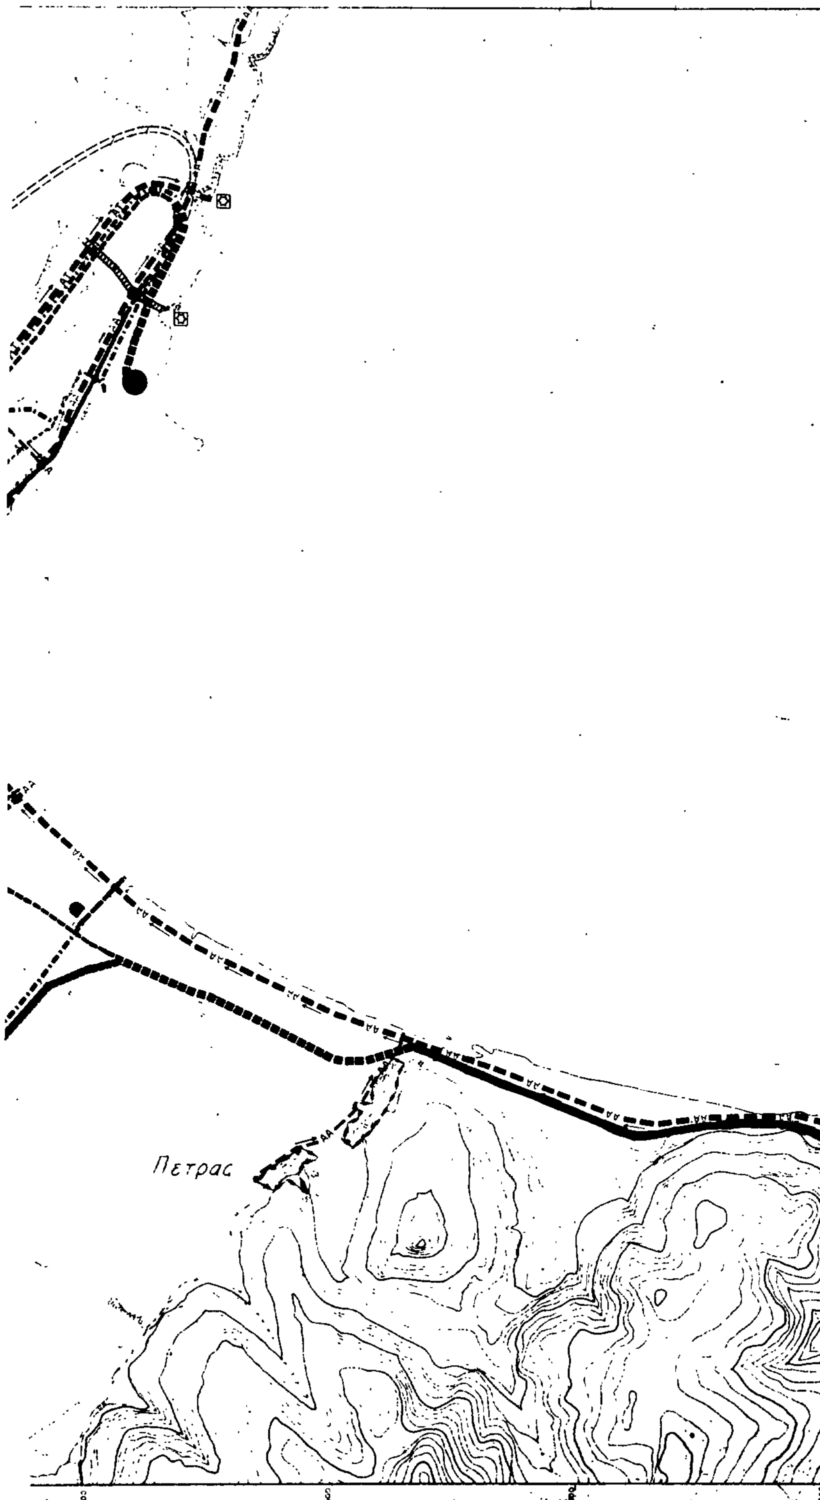

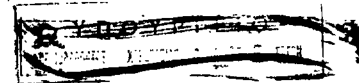

Ε.Π.Α
82-84

ΥΠΟΜΝΗΜΑ

Ορια Δημων και Κοινοτητων
Municipality and community limits

Ορια σχεδιου πολης 1987
Town-plan boundaries 1987

Βασικοι αγωγοι ομβριων
Main storm sewer

Διευθετηση ρεμματων με ανοικτη διατομη
Stream with lined bed

Διευθετηση ρεμματων με κλειστη διατομη
Culvert

Αντλιοστασιο
Pumping station

Σημειο εκβολης ομβριων
End of storm sewer outfall

Συλλεκτηρια ταφρος
Intercepting canal

Βασικοι αγωγοι ακαθαρτων
Skeleton sanitary sewers

Εγκαταστασεις επεξεργασιας λυματων
Sewage treatment plant

Γ.13095/87
Έγκριση Γενικού Πολεοδομικού Σχεδίου (Γ.Π.Σ.) Σητείας (ν. Λασηθίου).

10 Φεβρουαρίου 1987
Η
Δ/ντης Γ4
Β. Γρυλλη.

ΓΕΝΙΚΟ ΠΟΛΕΟΔΟΜΙΚΟ ΣΧΕΔΙΟ

ΟΜΑΔΑ
ΣΥΝΕΡΓΑΖΟΜΕΝΩΝ
ΜΕΛΕΤΗΤΩΝ


ΤΕΧΝΙΚΗ ΥΠΟΔΟΜΗ


ΧΑΡΤΗΣ Π-2.3.2 / Π-2.4.2

ΑΠΟΧΕΤΕΥΣΗ: ΟΜΒΡΙΩΝ
ΑΚΑΘΑΡΤΩΝ
ΑΝΤΙΠΛΗΜΜΥΡΙΚΗ ΠΡΟΣΤΑΣΙΑ
ΟΙΚΙΣΜΟΣ

ΚΛΙΜΑΚΑ 1:5000 — ΣΗΤΕΙΑ


ΙΟΥΝΙΟΣ 1984 — ΝΟΜΟΣ ΛΑΣΗΘΙΟΥ

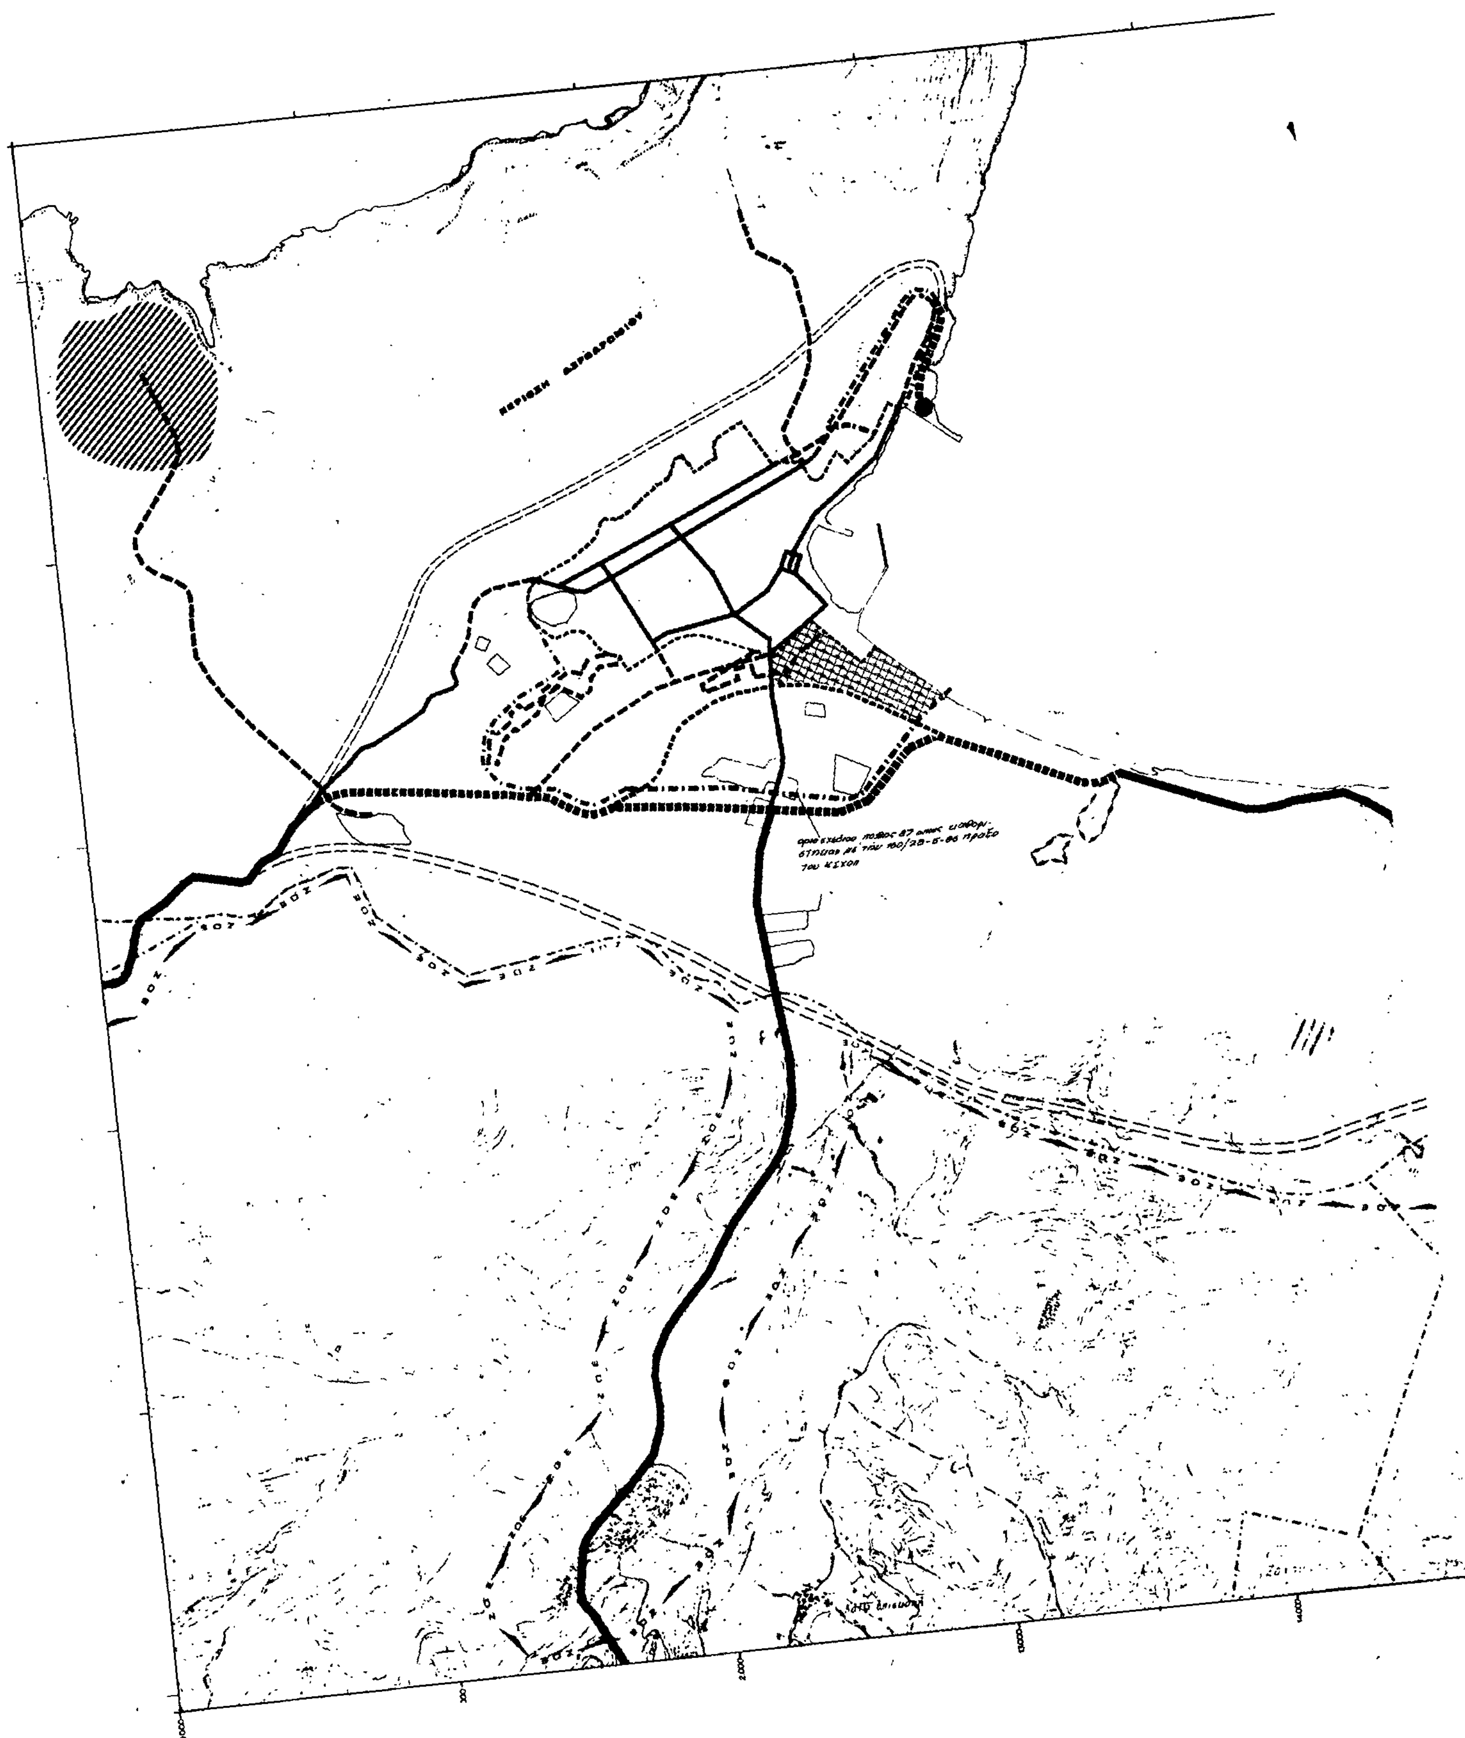

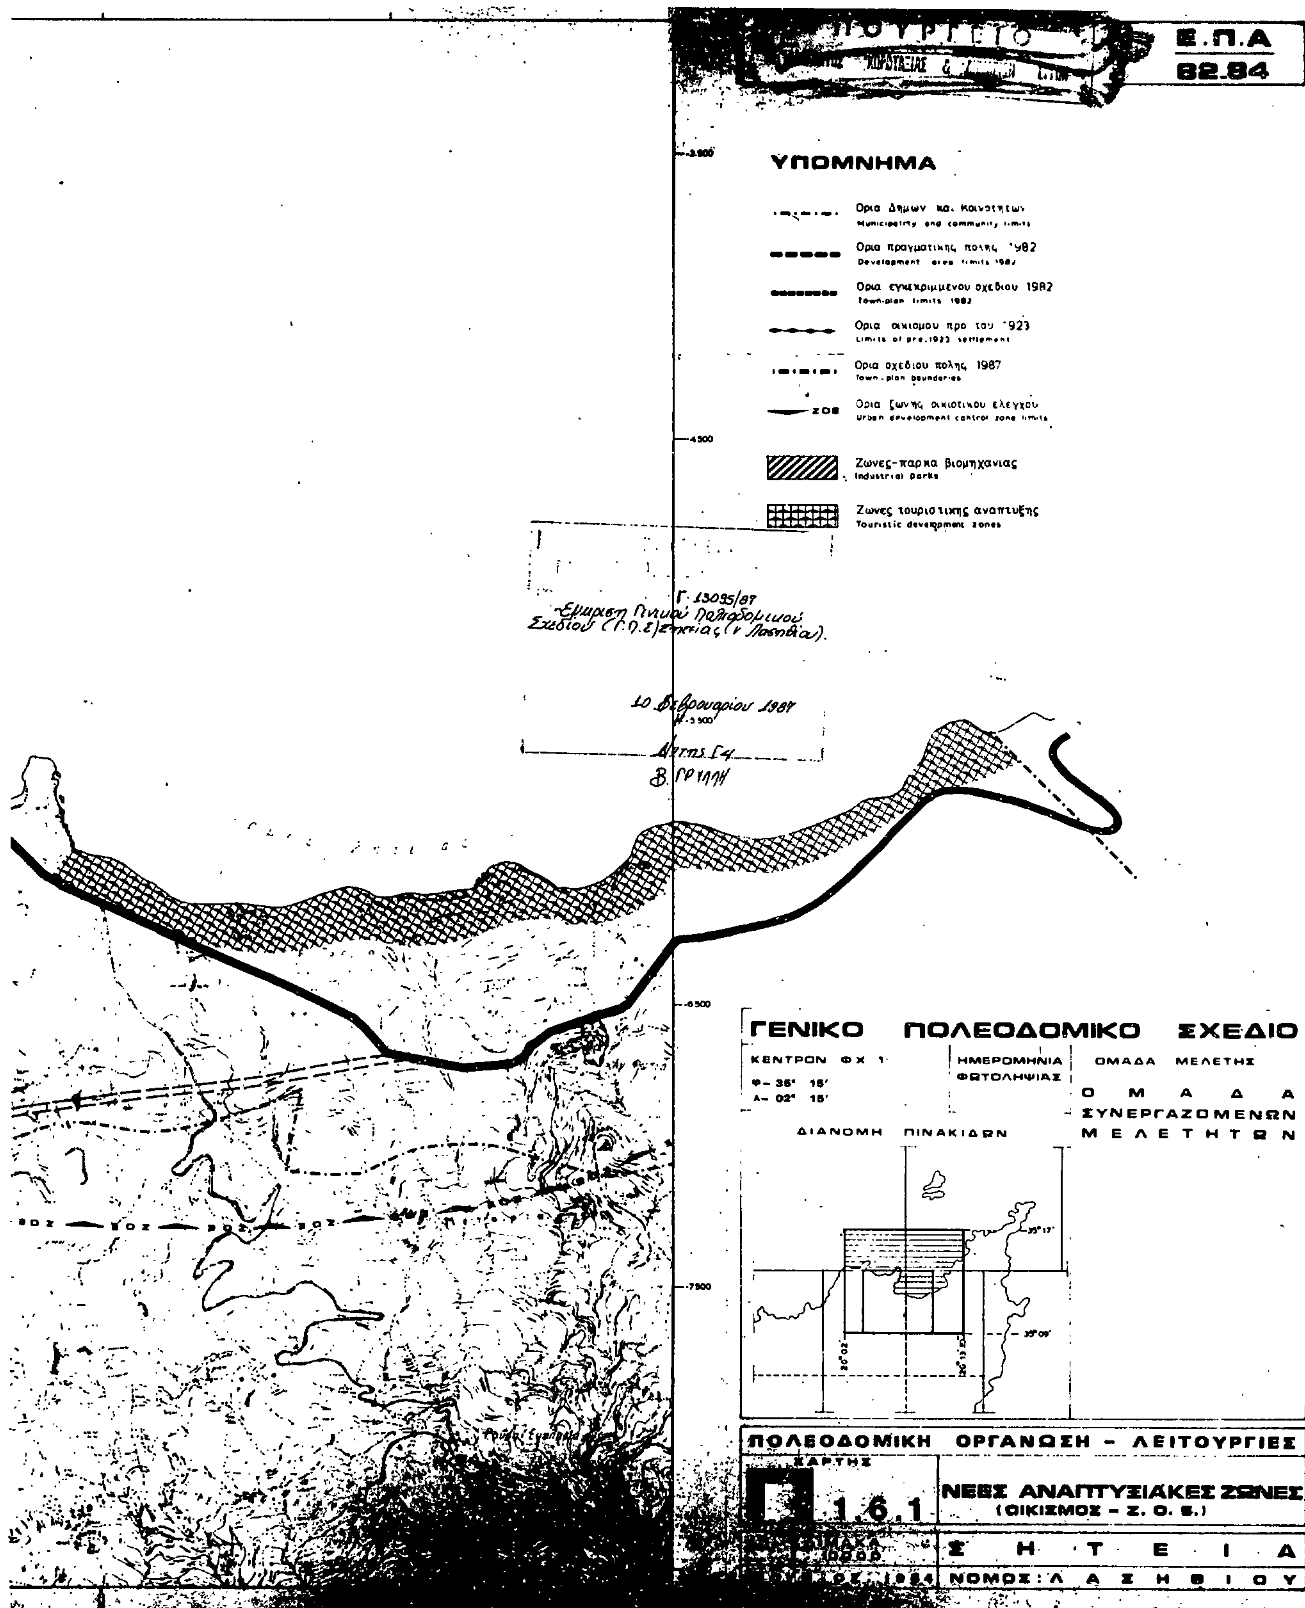

Ε.Π.Α
82.84
ΥΠΟΜΝΗΜΑ
Ορια Δημων και Κοινοτητων
Municipality and community limits
Ορια πραγματικης πολης 1982
Development area limits 1982
Ορια εγκεκριμμενου σχεδιου 1982
Town-plan limits 1982
Ορια οικισμου προ του 1923
Limits of pre-1923 settlement
Ορια σχεδιου πολης 1987
Town-plan boundaries
ΖΟΕ
Ορια ζωνης οικιστικου ελεγχου
Urban development control zone limits
Ζωνες-παρκα βιομηχανιας
Industrial parks
Ζωνες τουριστικης αναπτυξης
Touristic development zones
ΓΕΝΙΚΟ ΠΟΛΕΟΔΟΜΙΚΟ ΣΧΕΔΙΟ
ΚΕΝΤΡΟΝ ΦΧ 1
Φ- 35° 15'
Λ- 02° 15'
ΗΜΕΡΟΜΗΝΙΑ ΦΩΤΟΛΗΨΙΑΣ
ΟΜΑΔΑ ΜΕΛΕΤΗΣ
Ο Μ Α Δ Α ΣΥΝΕΡΓΑΖΟΜΕΝΩΝ Μ Ε Λ Ε Τ Η Τ Ω Ν
ΔΙΑΝΟΜΗ ΠΙΝΑΚΙΔΩΝ
ΠΟΛΕΟΔΟΜΙΚΗ ΟΡΓΑΝΩΣΗ - ΛΕΙΤΟΥΡΓΙΕΣ
ΧΑΡΤΗΣ
Π 1.6.1
ΝΕΕΣ ΑΝΑΠΤΥΞΙΑΚΕΣ ΖΩΝΕΣ
(ΟΙΚΙΣΜΟΣ - Ζ. Ο. Ε.)
Σ Η Τ Ε Ι Α
ΝΟΜΟΣ: Λ Α Σ Η Θ Ι Ο Υ


Περιοχή Αεροδρομίου
131
1,4

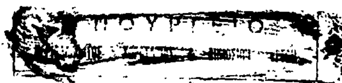

Ε.Π.Α
82-84

Υ Π Ο Μ Ν Η Μ Α

Ορια πραγματικης πολης 1982
Development area limits 1982

Ορια πολεοδομικων ενοτητων _ γειτονιων
Urban unit limits

1 Μικτη πυκνοτητα (κατ/Ηα) κατα πολεοδομικη ενοτητα
Brutto density per urban _ unit

2 Μεσος Συντελεστης Δομησης κατα πολεοδομικη ενοτητα
Average plot _ ratio per urban _ unit

Περιοχη επεκτασεων
Expansion area

Ορια πυκνοδομημενης περιοχης εκτος σχεδιου 1982
Outside town plan 1982 high density built-up area

Γ-13095/87
Εγκριση Γενικού Πολεοδομικού Σχεδίου (Γ.Π.Σ.) Σητείας (ν. Λασιθίου).

10 Φεβρουαρίου 1987

Δ/ντρια Γ4
Β. ΓΡΥΛΛΗ.

Πετρας


ΓΕΝΙΚΟ ΠΟΛΕΟΔΟΜΙΚΟ ΣΧΕΔΙΟ

ΚΕΝΤΡΟΝ ΦΧ 1:100000 ΗΜΕΡΟΜΗΝΙΑ ΦΩΤΟΛΗΨΙΑΣ ΟΜΑΔΑ ΜΕΛΕΤΗΣ

Ψ 35' 15
λ 02' 15

ΔΙΑΝΟΜΗ ΠΙΝΑΚΙΩΝ

Ο Μ Α Δ Α
ΣΥΝΕΡΓΑΖΟΜΕΝΩΝ
Μ Ε Λ Ε Τ Η Τ Ω Ν

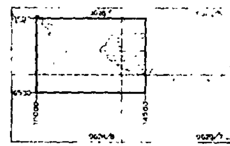


ΠΟΛΕΟΔΟΜΙΚΗ ΟΡΓΑΝΩΣΗ - ΛΕΙΤΟΥΡΓΙΕΣ

ΧΑΡΤΗΣ 1.4 1.5

ΕΠΕΚΤΑΣΕΙΣ ΣΧΕΔΙΟΥ ΠΟΛΗΣ
ΠΥΚΝΟΤΗΤΕΣ & ΣΥΝΤΕΛΕΣΤΕΣ ΔΟΜΗΣΗΣ (ΟΙΚΙΣΜΟΣ)

Σ Η Τ Ε Ι Α

ΝΟΜΟΣ: Λ Α Σ Η Θ Ι Ο Υ

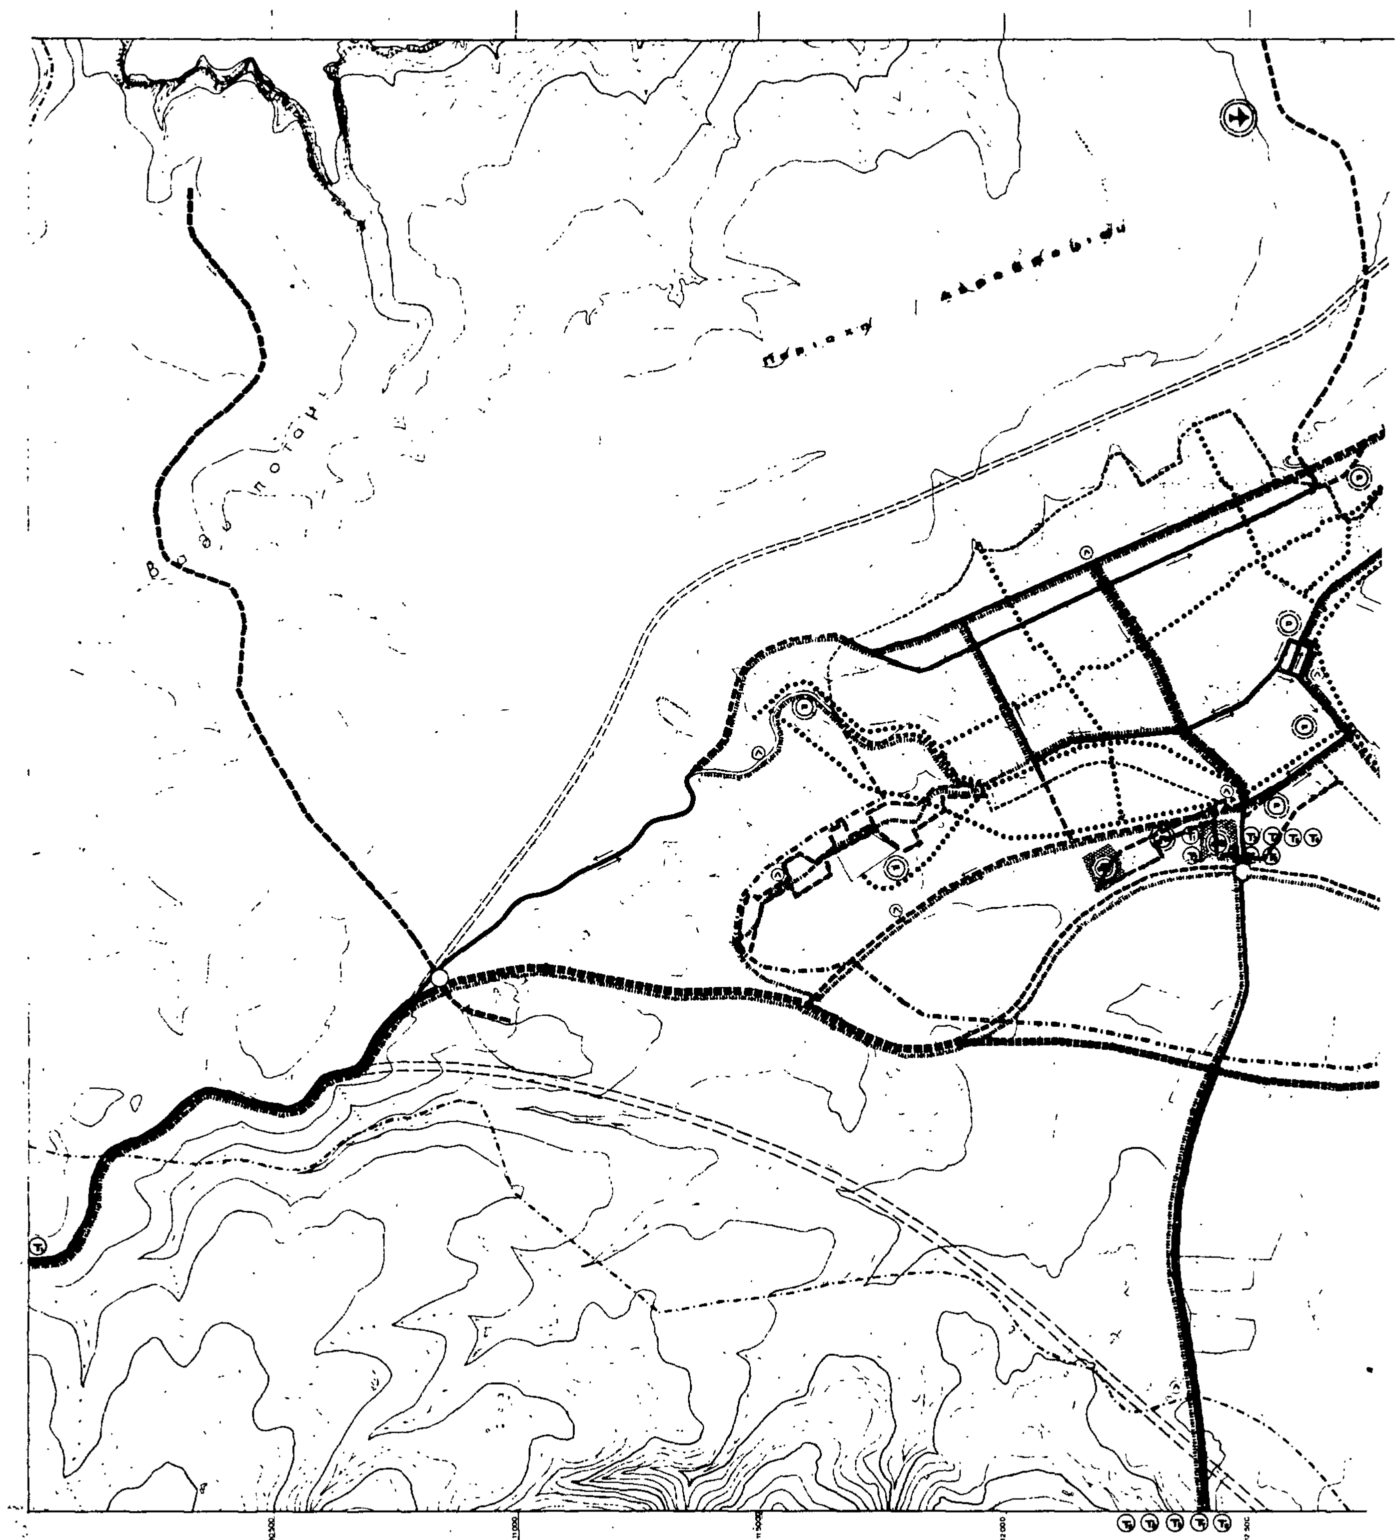
10500
11000
11500
12000

Πετρας

1000 2500 4000 5500

Ε.Π.Α 82-84

Υ Π Ο Μ Ν Η Μ Α

Ορια Δημων και Κοινοτητων
Municipality and community limits

Ορια σχεδιου πολης 1987
Township limits

Χωροι καταλληλοι για συγκεντρωση πληθυσμου σε περιπτωση σεισμου
Gathering spaces for population in case of earthquake

1 γηπεδο
2 σχολειο
3 πλατεια
4 παρκο

Εγκαταστασεις εκτακτης αναγκης
First-aid installations

1 δεξαμενες νερου
2 χωροι υγιεινης
3 αποθηκες υλικων
4 εφεδρικο συστημα επικοινωνιας
5 ηλεκτρομηχανολογικες εγκαταστασεις

Περιοχη εξυπηρετησης πληθυσμου απο τους χωρους συγκεντρωσης
Catchment area of gathering spaces

Πυροσβεστικοι σταθμοι
Fire stations

Χωροι περιθαλψης
Public health installations

Γ.13095/87
Εμμηριση Γενικού Πολεοδομικού Σχεδίου (Γ.Π.Σ.) Σητείας (ν. Λασηθίου).

10 Φεβρουαρίου 1987

Δ/ντης Γ4

Β. ΓΡΥΛΛΗ.

ΓΕΝΙΚΟ ΠΟΛΕΟΔΟΜΙΚΟ ΣΧΕΔΙΟ

ΚΕΝΤΡΟΝ ΦΧ 1 100000 ΗΜΕΡΟΜΗΝΙΑ ΦΩΤΟΛΗΨΙΑΣ
Φ - 35° 15
Λ - 02° 15

ΔΙΑΝΟΜΗ ΠΙΝΑΚΙΔΩΝ

ΟΜΑΔΑ ΜΕΛΕΤΗΣ
ΟΜΑΔΑ ΣΥΝΕΡΓΑΖΟΜΕΝΩΝ ΜΕΛΕΤΗΤΩΝ

6500 10000 14500

ΑΣΦΑΛΕΙΑ ΠΡΟΣΤΑΣΙΑ

ΧΑΡΤΗΣ Π 3.2.


ΠΡΟΣΤΑΣΙΑ ΑΠΟ ΣΕΙΣΜΟ ΟΙΚΙΣΜΟΣ


ΚΛΙΜΑΚΑ 1 : 5.000

ΣΗΤΕΙΑ

ΙΟΥΝΙΟΣ : 1984

ΝΟΜΟΣ : ΛΑΣΗΘΙΟΥ

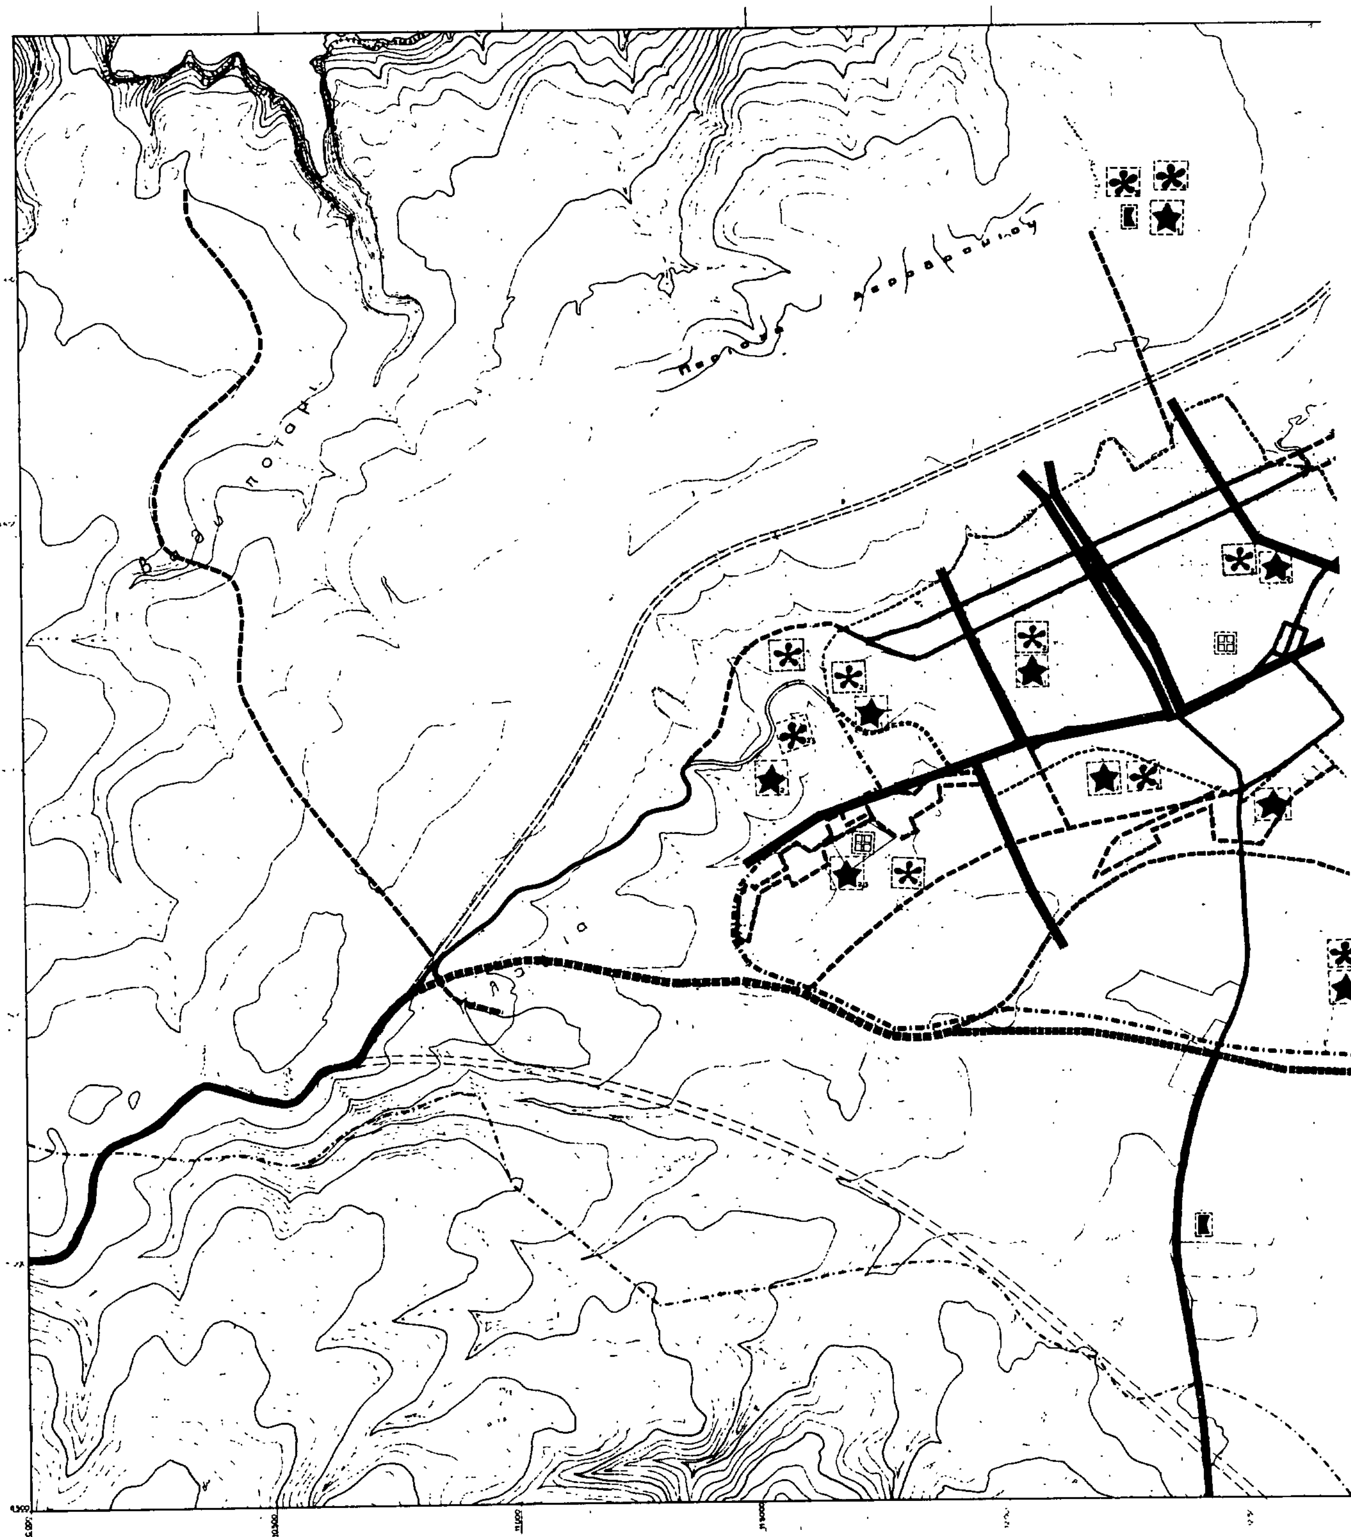

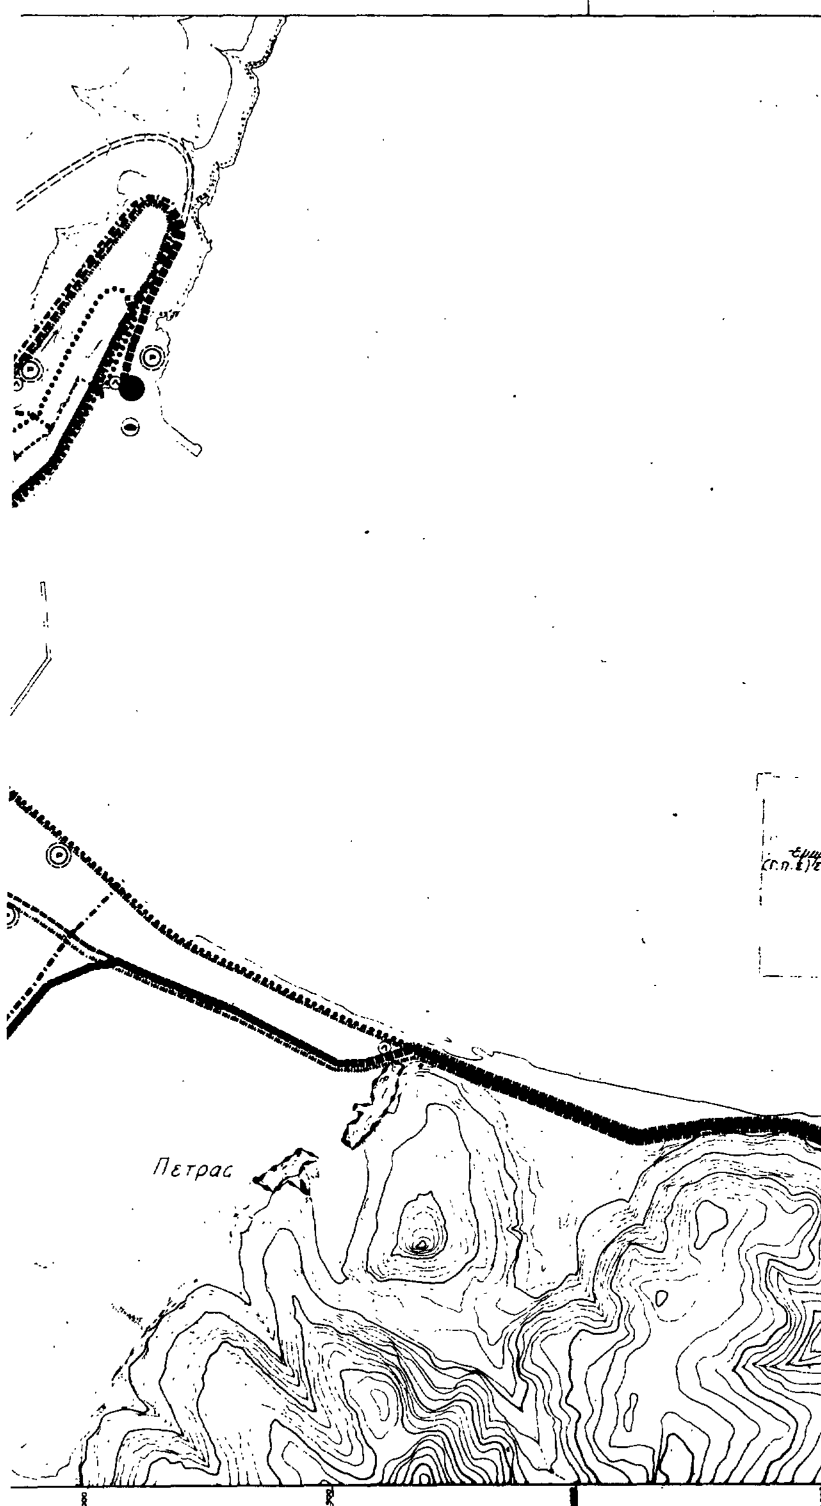

Ε.Π.Α
82-84

ΥΠΟΜΝΗΜΑ

Ελευθερη λεωφορος
Motorway
μετα την κενταση

Αρτηρια
Arterial street
μετα την κενταση

Συλλεκτηριος
Collector street

Ισοπεδος κομβος
Intersection

Ανισοπεδος κομβος
Multi-level function

Δικτυο αστικων λεωφορειακων γραμμων
Local bus lines

Δικτυο υπεραστικων λεωφορειακων γραμμων
Intercity bus lines

Εγκαταστασεις μαζικων μεσων μεταφορας
Public transport installations

Σταθμοι λεωφορειων (αστικα - υπεραστικα)
Bus terminal (local - intercity)

Σταθμοι φορτηγων
Truck terminal

Λιμανι
Harbor

Αεροδρομιο
Airport

Συστημα πεζοδρομων
Pedestrian streets

Χωροι σταθμευσης εκτος οδου
Parking-spaces

Γ.13093/87
Έγκριση Γενικού Πολεοδομικού Σχεδίου
(Γ.Π.Σ.) Σητείας (ν. Λασιθίου).


10 Φεβρουαρίου 1987

ΓΕΝΙΚΟ ΠΟΛΕΟΔΟΜΙΚΟ ΣΧΕΔΙΟ

ΚΕΝΤΡΟΝ ΦΧ 1:100.000 ΗΜΕΡΟΜΗΝΙΑ ΦΩΤΟΛΗΨΙΑΣ
φ - 35° 15'
λ - 02° 15'


ΔΙΑΝΟΜΗ ΠΙΝΑΚΙΔΩΝ

ΟΜΑΔΑ ΜΕΛΕΤΗΣ
ΟΜΑΔΑ ΣΥΝΕΡΓΑΖΟΜΕΝΩΝ ΜΕΛΕΤΗΤΩΝ

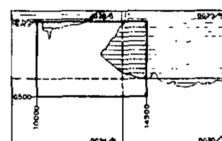

ΤΕΧΝΙΚΗ ΥΠΟΔΟΜΗ

ΧΑΡΤΗΣ Π 2.1.2	ΜΕΤΑΦΟΡΙΚΗ ΥΠΟΔΟΜΗ (ΟΙΚΙΣΜΟΣ)
ΚΛΙΜΑΚΑ 1:5000	ΣΗΤΕΙΑ
ΙΟΥΝΙΟΣ: 1984	ΝΟΜΟΣ: ΛΑΣΗΘΙΟΥ

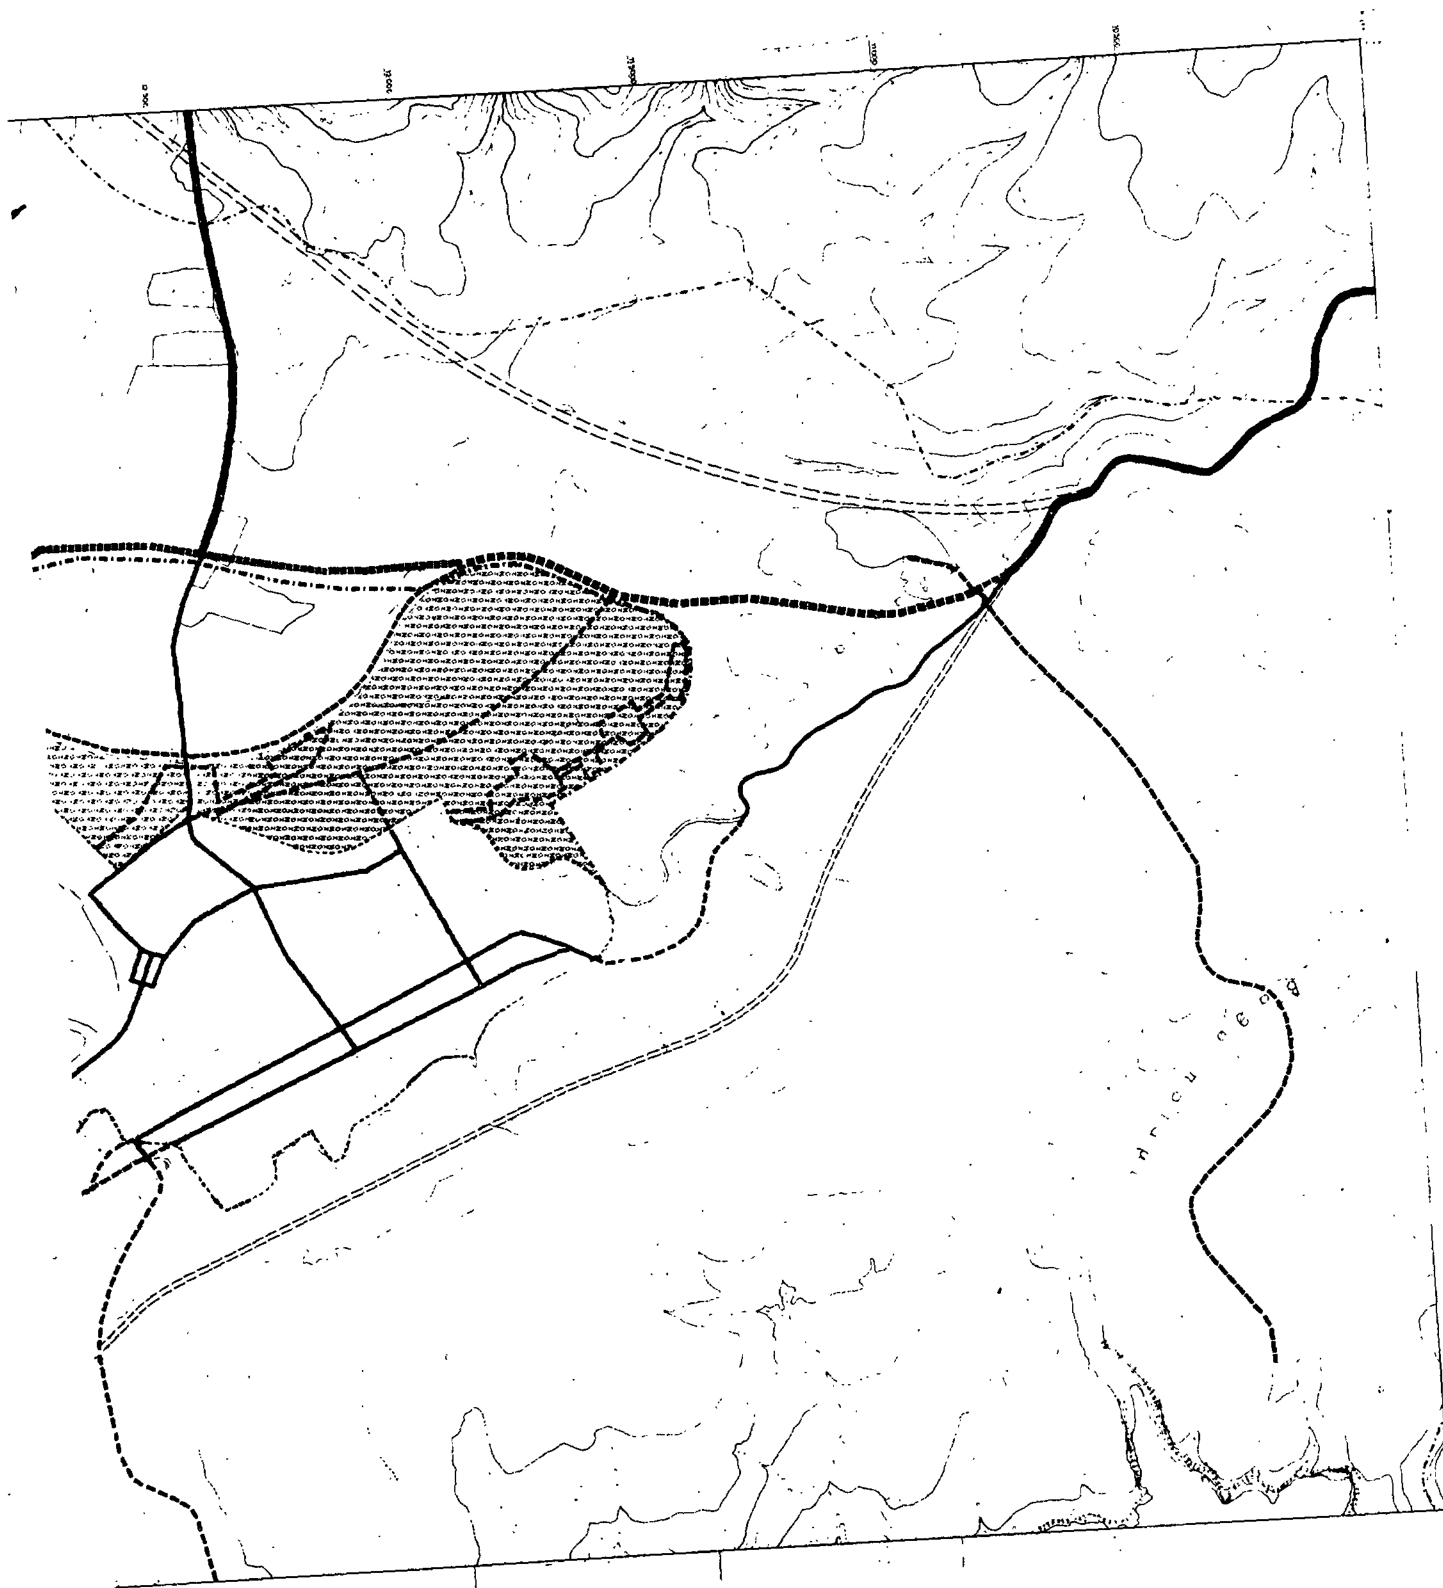

Πετρας

Ε.Π.Α
82-84

ΥΠΟΜΝΗΜΑ

Ορια Δημων και Κοινοτητων
Municipality and community limits

Ορια σχεδιου πολης 1987
Town plan limits 1987

Ορια εγκεκριμμενου σχεδιου πολης 1982
Town plan limits 1982

Ορια οικισμου προ του '23
Limits of pre-1923 settlement

Ζωνες κανονιστικων ορων δομησης
Zones of planning control

Γ.13095/87
Έγκριση Γενικού Πολεοδομικού Σχεδίου (Γ.Π.Σ.) Σητείας (ν. Λασιθίου).

10 Φεβρουαρίου 1987

Δ/ντης Γ4
Θ. ΓΡΥΛΛΗ

ΓΕΝΙΚΟ ΠΟΛΕΟΔΟΜΙΚΟ ΣΧΕΔΙΟ

ΚΕΝΤΡΟΝ Φ.Χ 1:100000 ΗΜΕΡΟΜΗΝΙΑ ΦΩΤΟΛΗΨΙΑΣ
Φ-35° 15'
Λ-02° 15'

ΔΙΑΝΟΜΗ ΠΙΝΑΚΙΔΩΝ

ΟΜΑΔΑ ΜΕΛΕΤΗΣ
ΟΜΑΔΑ ΣΥΝΕΡΓΑΖΟΜΕΝΩΝ ΜΕΛΕΤΗΤΩΝ

ΠΟΛΕΟΔΟΜΙΚΗ ΟΡΓΑΝΩΣΗ - ΛΕΙΤΟΥΡΓΙΕΣ

ΧΑΡΤΗΣ 1.8


ΖΩΝΕΣ ΠΟΛΕΟΔΟΜΙΚΩΝ ΜΗΧΑΝΙΣΜΩΝ (ΟΙΚΙΣΜΟΣ)

ΚΛΙΜΑΚΑ 1:5000


Σ Η Τ Ε Ι Α

1984

ΝΟΜΟΣ: Λ Α Σ Η Θ Ι Ο Υ

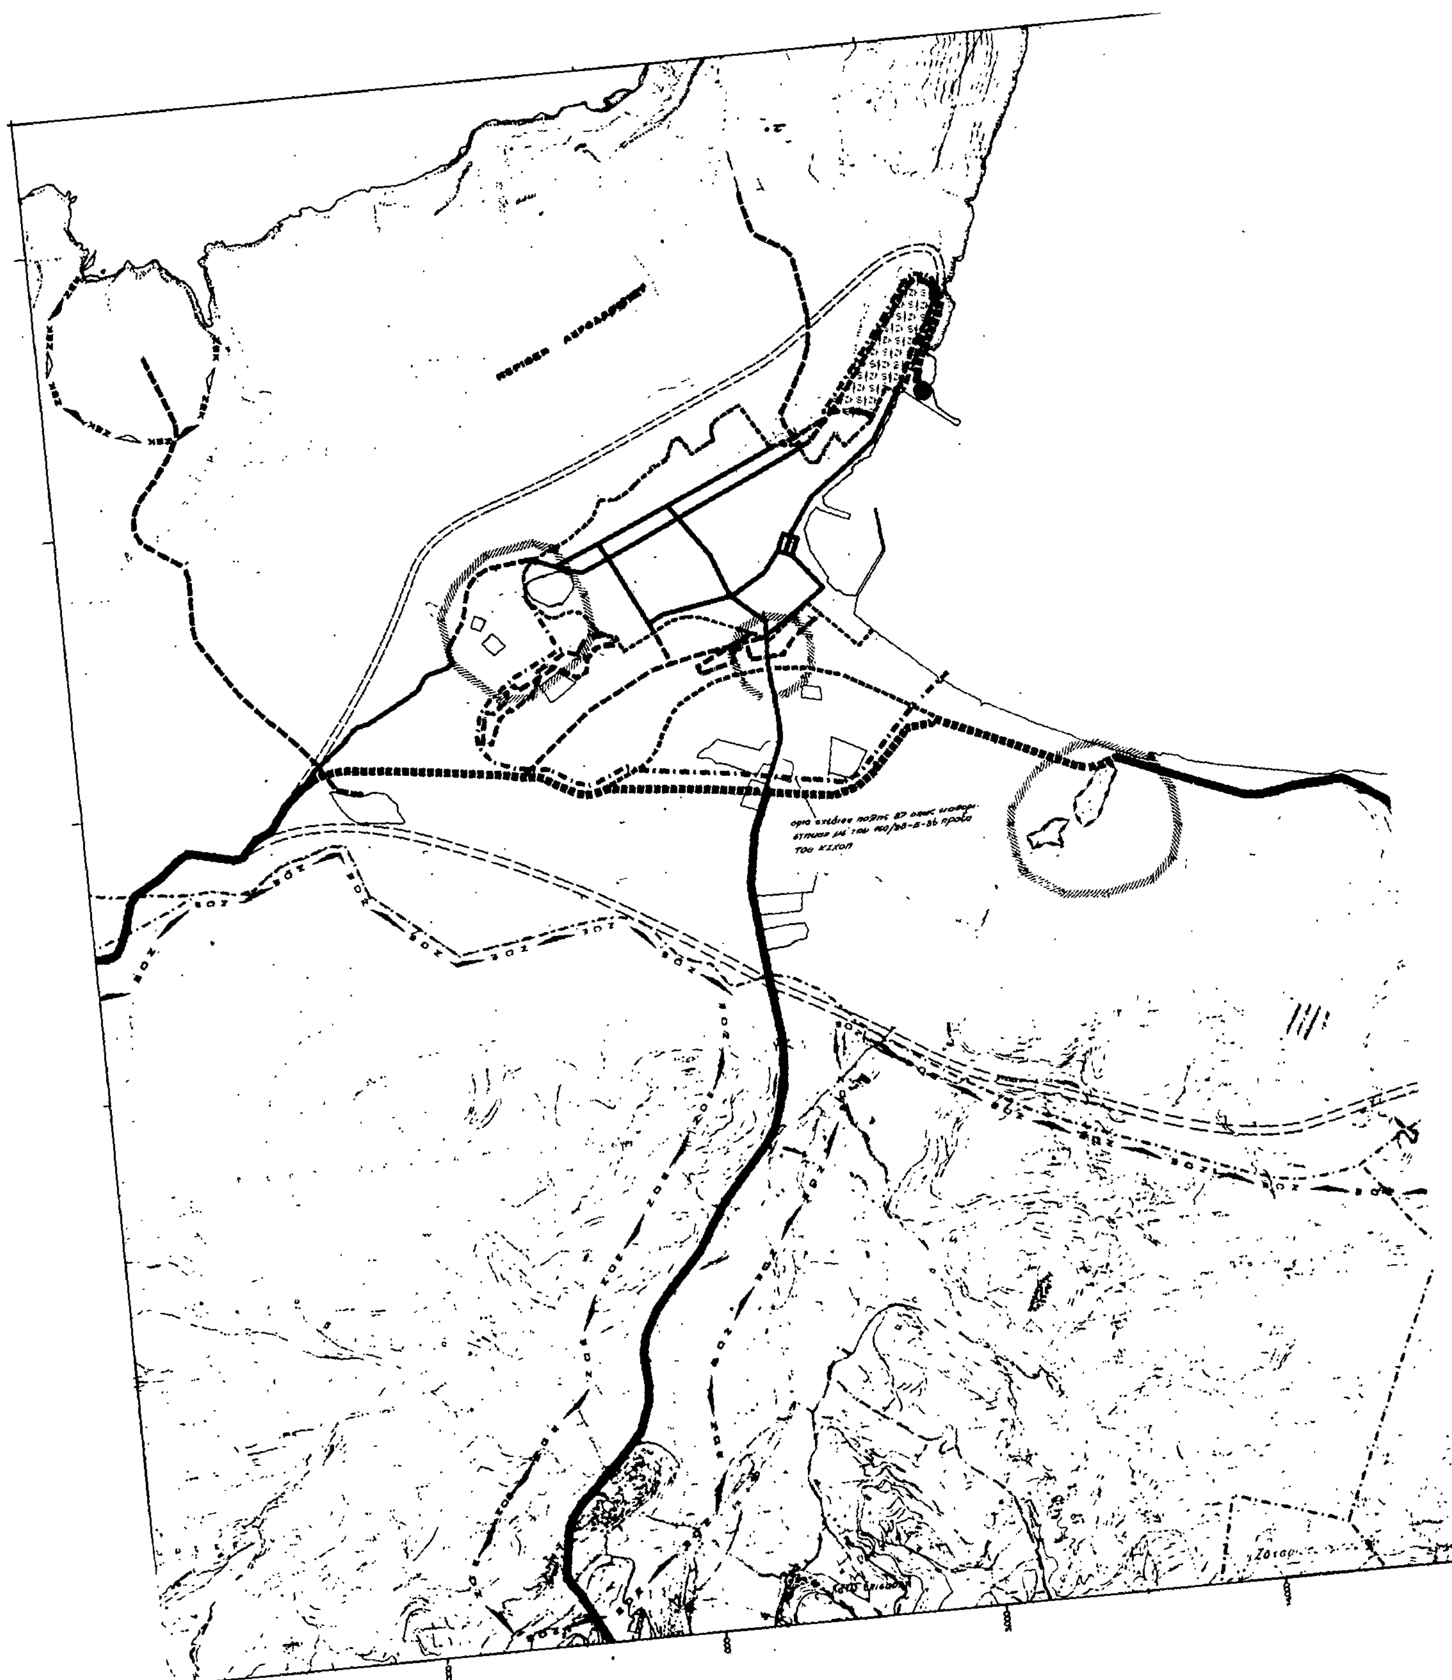



Ε.Π.Α
82.84
ΥΠΟΜΝΗΜΑ
Ορια Δημων και Κοινοτητων
Municipality and community limits
Ορια "πραγματικης πολης" 1982
Development area limits 1982
Ορια εγκεκριμμενου σχεδιου 1982
Town-plan limits 1982
Ορια οικισμου προ του 1923
Limits of pre-1923 settlement
Ορια σχεδιου πολης 1987
Town-plan boundaries
Ορια ζωνης οικιστικου ελεγχου
Urban development control zone limits
Ζωνες αλλων ειδικων κινητρων
Other special incentive zones
Ορια περιοχης περιβαλλοντικης εξυγιανσης-αναβαθμισης
Area of environmental improvement
Ζωνες κρινωνικου συντελεστη
Specially enhanced plot-ratio for specified target groups
Γ. 13095/87
Έγκριση Γενικού Πολεοδομικού Σχεδίου (Γ.Π.Σ.) Σητείας (ν. Λασιθίου).
10 Φεβρουαρίου 1987
Η
Δ/ντης Γ4
Β. Γρυλλη
Όρμος Σητείας
ΓΕΝΙΚΟ ΠΟΛΕΟΔΟΜΙΚΟ ΣΧΕΔΙΟ
ΚΕΝΤΡΟΝ Φ.Χ. 1:
Φ– 35° 15'
Λ– 02° 15'
ΗΜΕΡΟΜΗΝΙΑ ΦΩΤΟΛΗΨΙΑΣ
ΟΜΑΔΑ ΜΕΛΕΤΗΣ
ΟΜΑΔΑ ΣΥΝΕΡΓΑΖΟΜΕΝΩΝ ΜΕΛΕΤΗΤΩΝ
ΔΙΑΝΟΜΗ ΠΙΝΑΚΙΔΩΝ

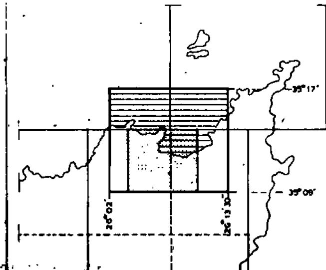


35°17'
35°09'

ΠΟΛΕΟΔΟΜΙΚΗ ΟΡΓΑΝΩΣΗ - ΛΕΙΤΟΥΡΓΙΕΣ
ΧΑΡΤΗΣ
Π 1.7
ΖΩΝΕΣ ΟΙΚΟΝΟΜΙΚΩΝ & ΘΕΣΜΙΚΩΝ ΚΙΝΗΤΡΩΝ
(ΟΙΚΙΣΜΟΣ - Ζ.Ο.Ε.)
ΣΗΤΕΙΑ
ΝΟΜΟΣ: ΛΑΣΗΘΙΟΥ

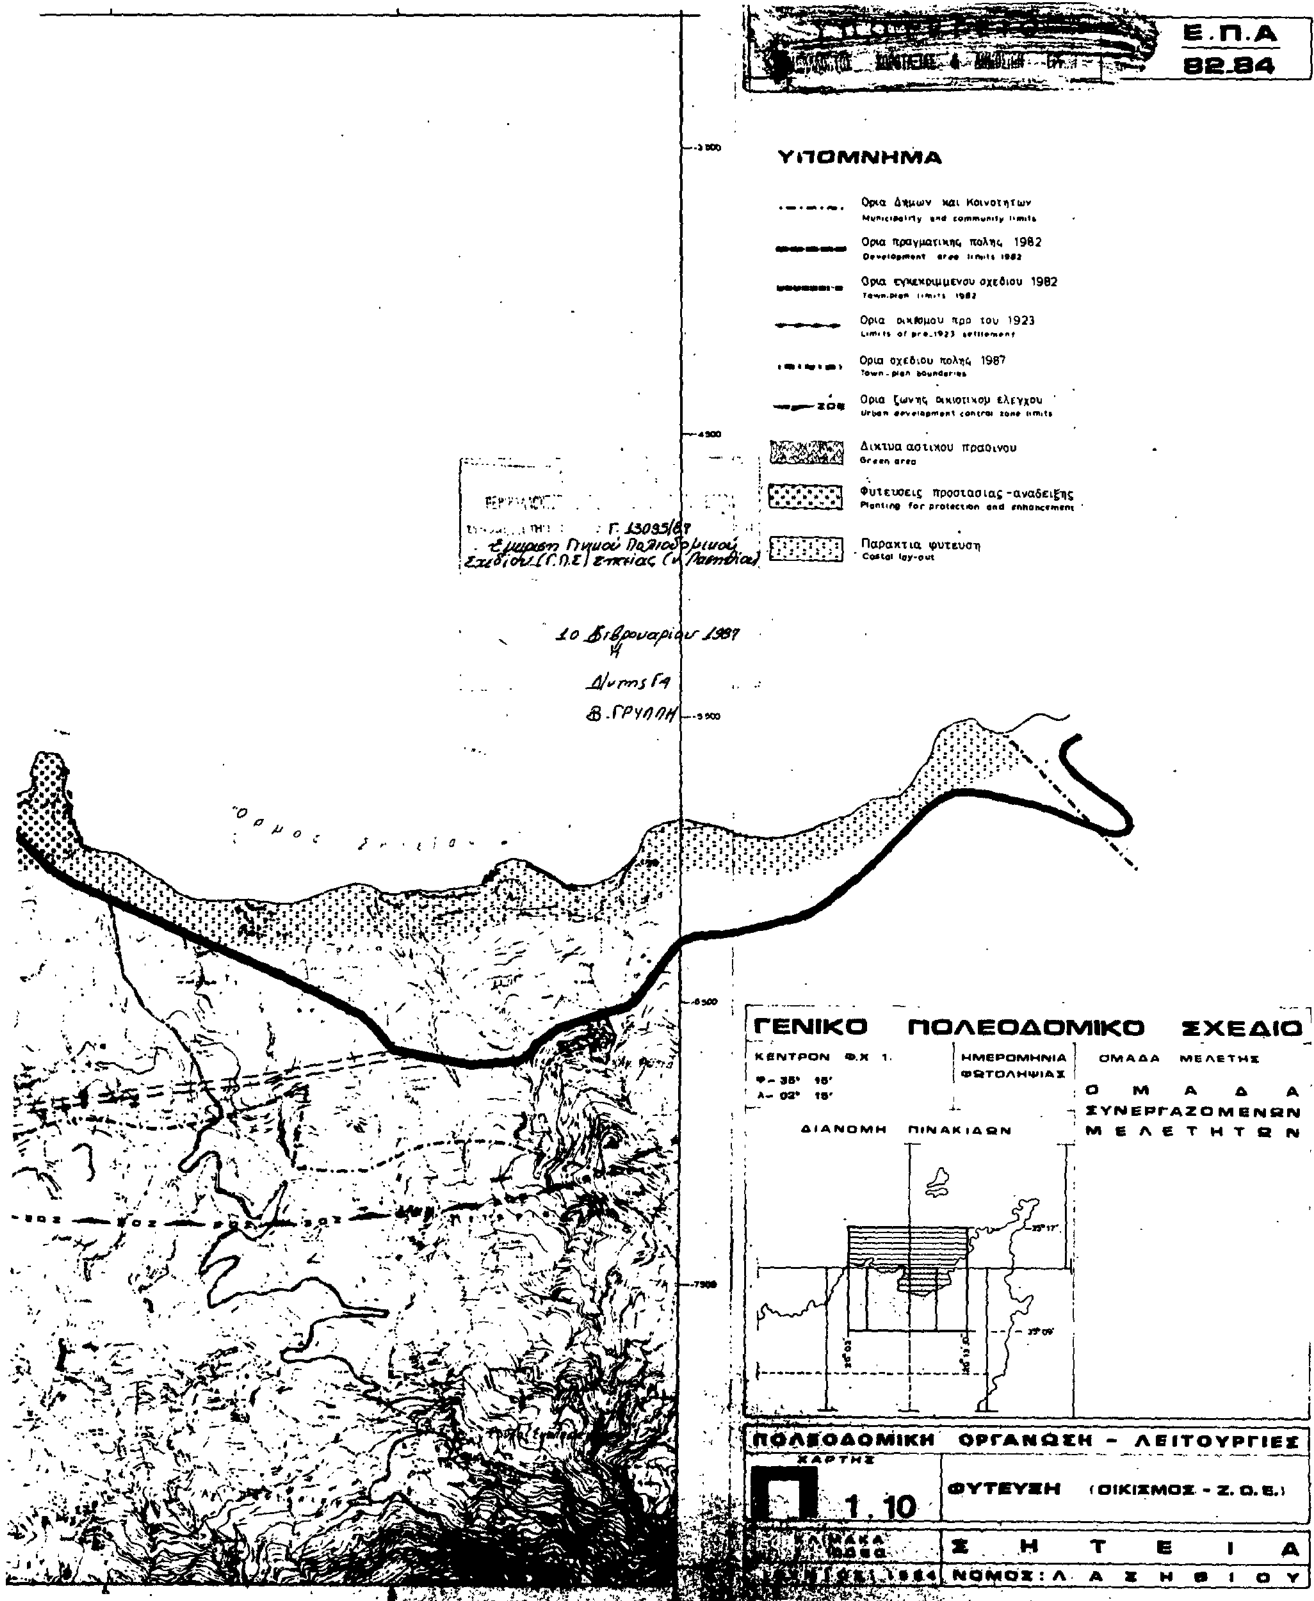
Ε.Π.Α
82.84
ΥΠΟΜΝΗΜΑ
Ορια Δημων και Κοινοτητων
Municipality and community limits
Ορια πραγματικης πολης 1982
Development area limits 1982
Ορια εγκεκριμμενου σχεδιου 1982
Town-plan limits 1982
Ορια οικισμου προ του 1923
Limits of pre-1923 settlement
Ορια σχεδιου πολης 1987
Town-plan boundaries
Ορια ζωνης οικιστικου ελεγχου
Urban development control zone limits
ΖΟΕ
Δικτυα αστικου πρασινου
Green area
Φυτευσεις προστασιας-αναδειξης
Planting for protection and enhancement
Παρακτια φυτευση
Costal lay-out
Γ. 13095/87
Έγκριση Γενικού Πολεοδομικού
Σχεδίου (Γ.Π.Σ.) Σητείας (ν. Λασηθίου)
10 Φεβρουαρίου 1987
Η
Δ/ντης Γ4
Β. ΓΡΥΛΛΗ
Όρμος Σητείας
ΖΟΕ
ΓΕΝΙΚΟ ΠΟΛΕΟΔΟΜΙΚΟ ΣΧΕΔΙΟ
ΚΕΝΤΡΟΝ Φ.Χ 1.
Φ - 35° 15'
Λ - 02° 15'
ΗΜΕΡΟΜΗΝΙΑ ΦΩΤΟΛΗΨΙΑΣ
ΟΜΑΔΑ ΜΕΛΕΤΗΣ
Ο Μ Α Δ Α
ΣΥΝΕΡΓΑΖΟΜΕΝΩΝ
Μ Ε Λ Ε Τ Η Τ Ω Ν
ΔΙΑΝΟΜΗ ΠΙΝΑΚΙΔΩΝ
35° 17'
35° 09'
ΠΟΛΕΟΔΟΜΙΚΗ ΟΡΓΑΝΩΣΗ - ΛΕΙΤΟΥΡΓΙΕΣ
ΧΑΡΤΗΣ
Π 1.10
ΦΥΤΕΥΣΗ (ΟΙΚΙΣΜΟΣ - Ζ.Ο.Ε.)
ΚΛΙΜΑΚΑ
Σ Η Τ Ε Ι Α
ΝΟΜΟΣ: Λ Α Σ Η Θ Ι Ο Υ

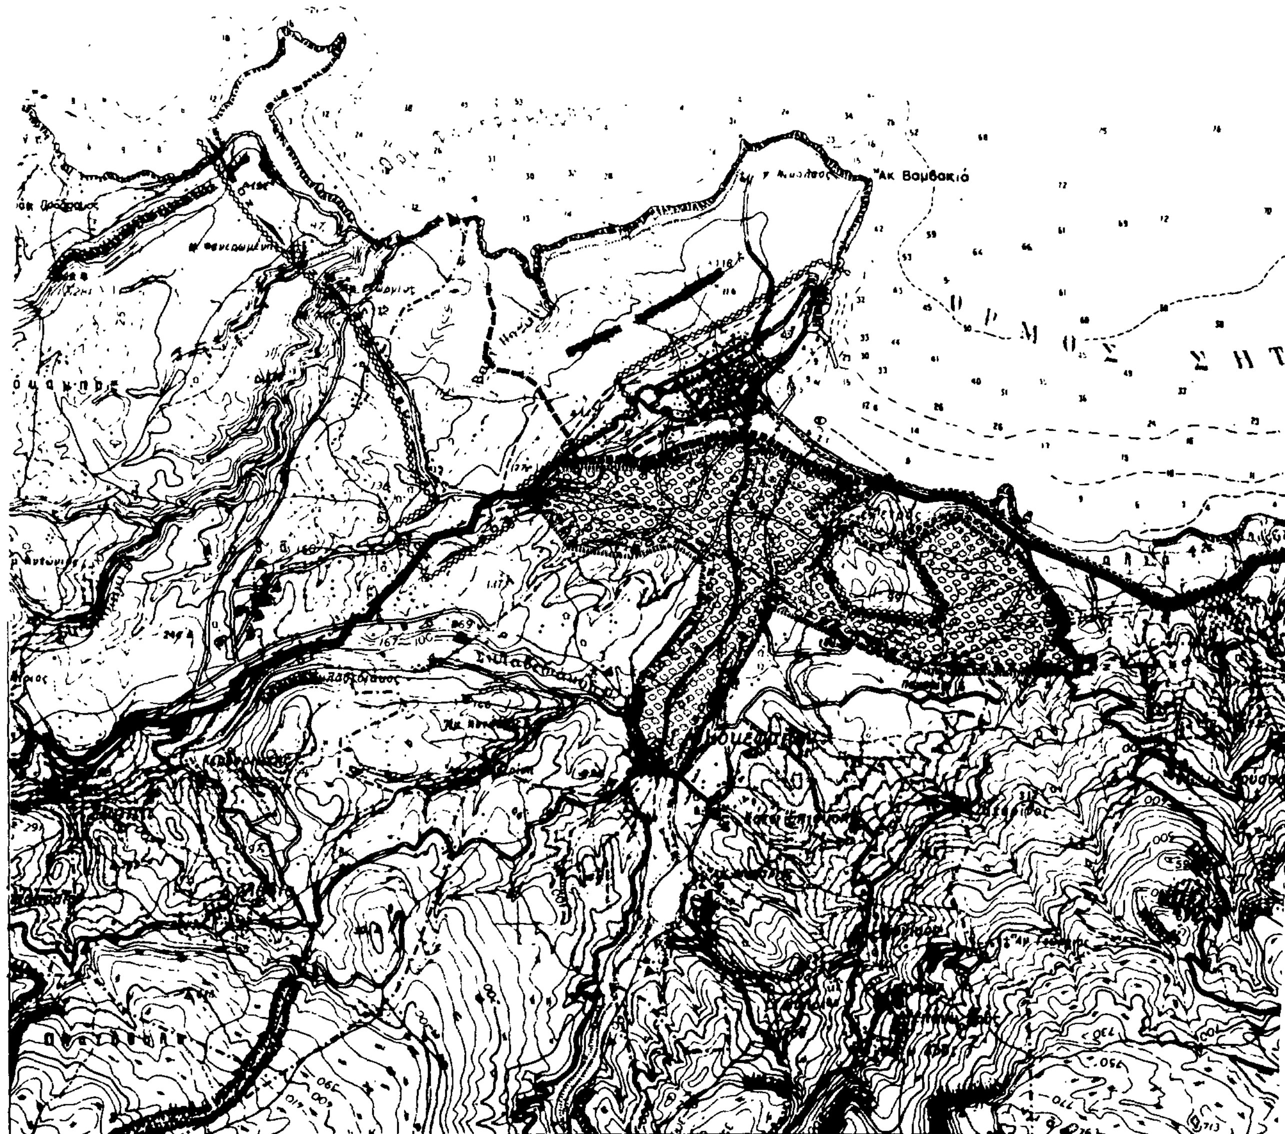
Ακ Βαμβακιό
Ο Ρ Μ Ο Σ   Σ Η Τ

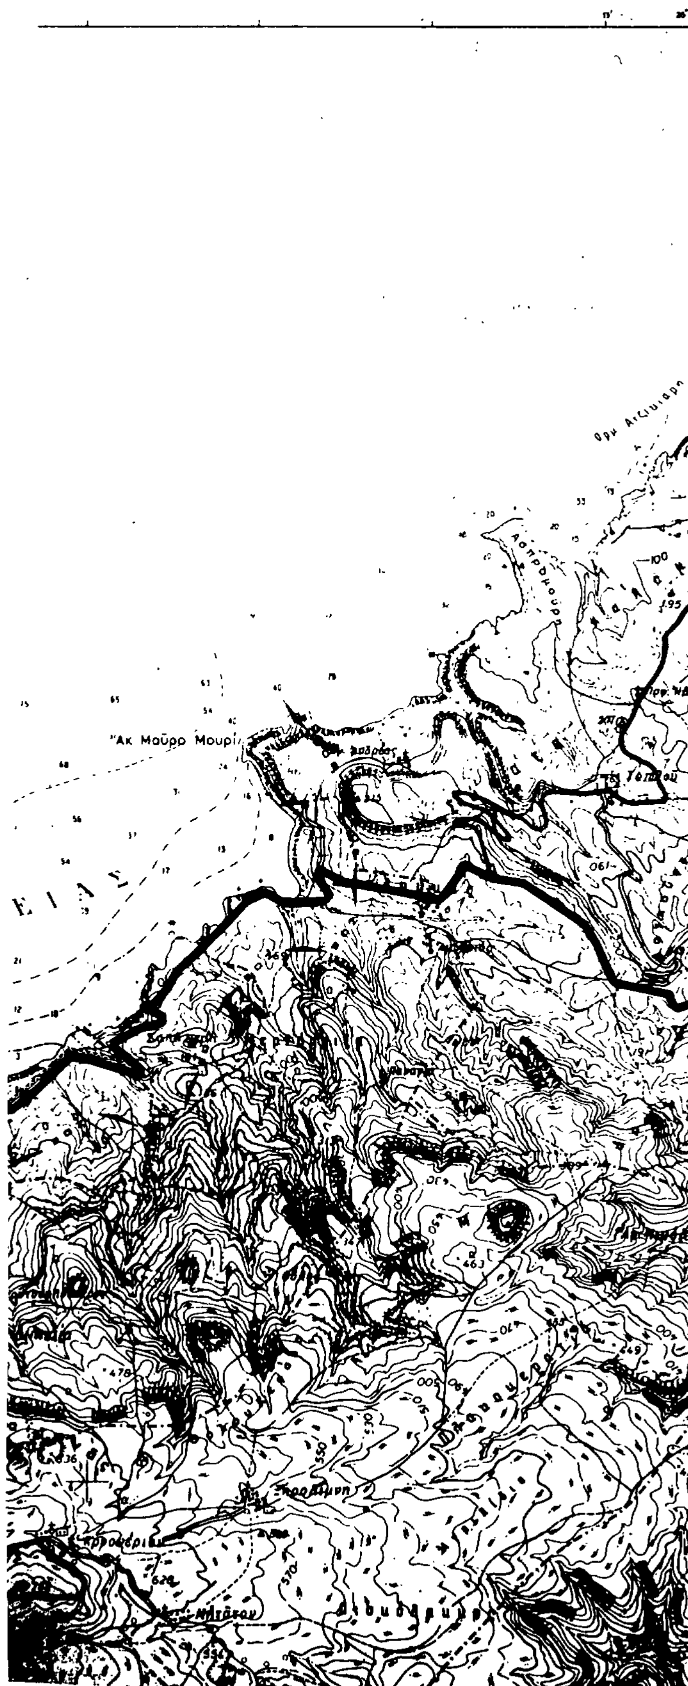

ΥΠΟΥΡΓΕΙΟ

Ε.Π.Α
82-84

Υ Π Ο Μ Ν Η Μ Α

Ορια Δημων και Κοινοτητων
Municipality and community limits

Ορια ΖΟΕ
Urban development control zone limits

Ορια σχεδιου πολης 1987
Town plan boundaries 1987

Ζωνη προστασιας ακτων
Protected coastal zone

παραδοσιακης κληρονομιας

Γ. 13095/87
Έγκριση Γενικού Πολεοδομικού Σχεδίου (Γ.Π.Σ.) Σητείας (ν. Λασηθίου).

10 Φεβρουαρίου 1987
Η Δ/ντρια
Β. ΓΡΥΛΛΗ

ΓΕΝΙΚΟ ΠΟΛΕΟΔΟΜΙΚΟ ΣΧΕΔΙΟ

ΚΕΝΤΡΟΝ ΦΧ 1 φ- λ-	ΗΜΕΡΟΜΗΝΙΑ ΦΩΤΟΛΗΨΙΑΣ	ΟΜΑΔΑ ΜΕΛΕΤΗΣ Ο Μ Α Δ Α ΣΥΝΕΡΓΑΖΟΜΕΝΩΝ Μ Ε Λ Ε Τ Η Τ Ω Ν
ΔΙΑΝΟΜΗ ΠΙΝΑΚΙΔΩΝ		

ΠΟΛΕΟΔΟΜΙΚΗ ΟΡΓΑΝΩΣΗ - ΛΕΙΤΟΥΡΓΙΕΣ

ΧΑΡΤΗΣ Π 1.9	ΠΡΟΣΤΑΣΙΑ ΠΕΡΙΒΑΛΛΟΝΤΟΣ (ΕΥΡΥΤΕΡΗ ΠΕΡΙΟΧΗ)
ΚΛΙΜΑΚΑ 1:25000	Σ Η Τ Ε Ι Α
	ΝΟΜΟΣ: Λ Α Σ Η Θ Ι Ο Υ